



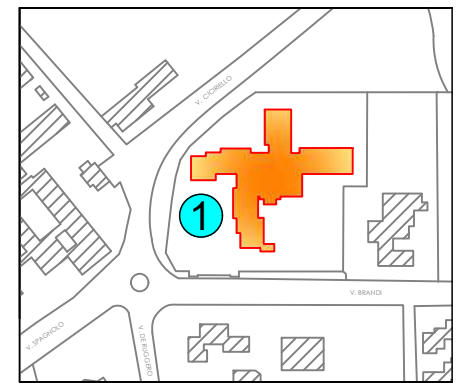
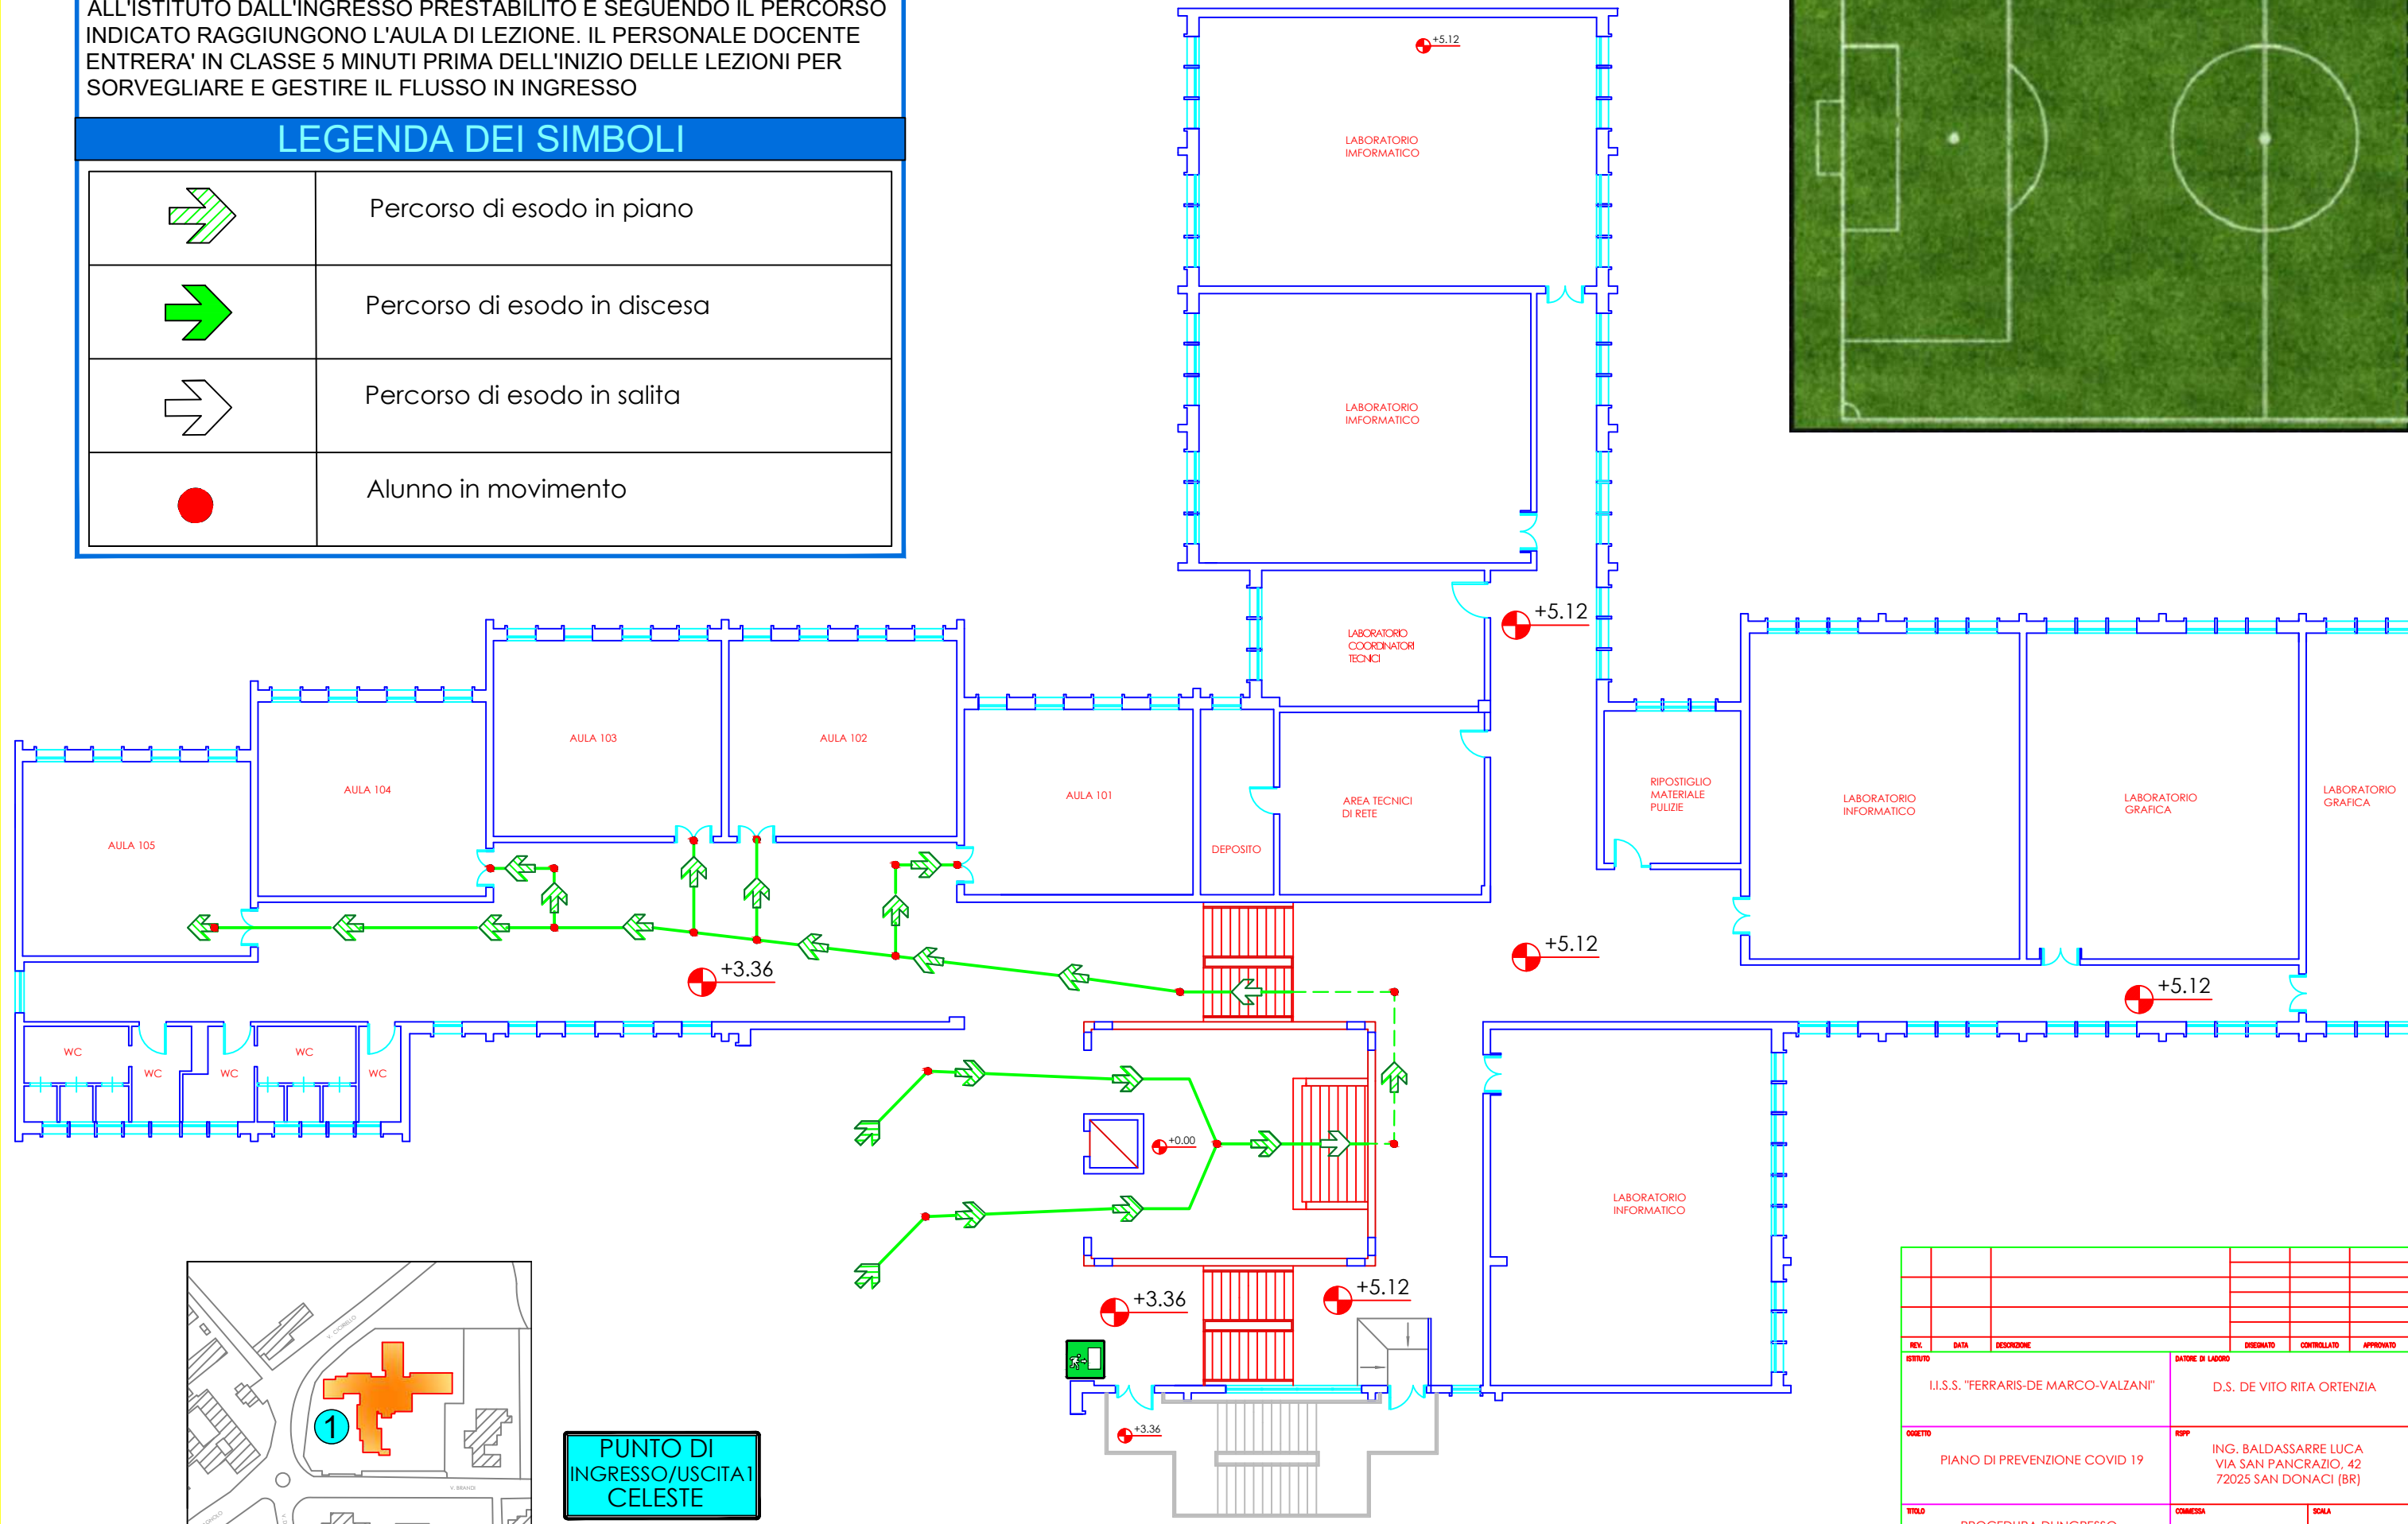
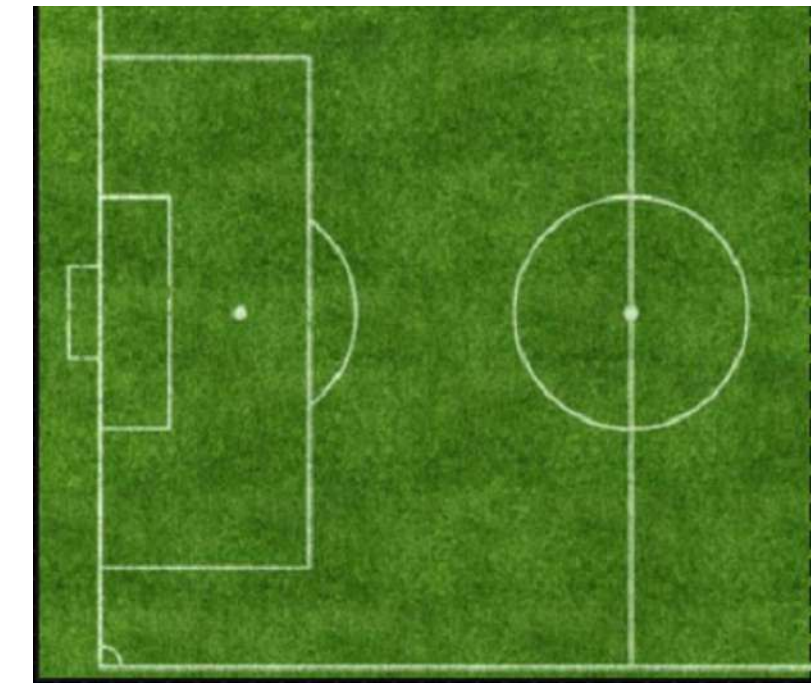


NORME DI COMPORTAMENTO IN INGRESSO

GLI ALUNNI ALL'ARRIVO NELL'AREA DI PERTINENZA DELL'ISTITUTO E COMUNQUE NON OLTRE IL SUONO DELLA CAMPANELLA ACCEDONO ALL'ISTITUTO DALL'INGRESSO PRESTABILITO E SEGUENDO IL PERCORSO INDICATO RAGGIUNGONO L'AULA DI LEZIONE. IL PERSONALE DOCENTE ENTRERÀ IN CLASSE 5 MINUTI PRIMA DELL'INIZIO DELLE LEZIONI PER SORVEGLIARE E GESTIRE IL FLUSSO IN INGRESSO

LEGENDA DEI SIMBOLI


	Percorso di esodo in piano
	Percorso di esodo in discesa
	Percorso di esodo in salita
	Alunno in movimento

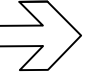

PUNTO DI INGRESSO/USCITA CELESTE

REV.	DATA	DESCRIZIONE	DISegnATO	CONTROLLATO	APPROVATO
ISTITUTO			DATORE DI LAVORO		
I.I.S.S. "FERRARIS-DE MARCO-VALZANI"			D.S. DE VITO RITA ORTENZIA		
OGGETTO			RSP		
PIANO DI PREVENZIONE COVID 19			ING. BALDASSARRE LUCA VIA SAN PANCRAZIO, 42 72025 SAN DONACI (BR)		
TITOLO			COMMESSA		SCALA
PROCEDURA DI INGRESSO SEDE DEL DE MARCO VIA N. BRANDI, 1 - BRINDISI PIANO PRIMO QUOTE +3,36 / +5,12			NR. DISEGNO	FG	SC.
			1	1PI	2PI

A TERMINI DI LEGGE SI RISPRESERVANO LA PROPRIETA' DI QUESTO DISEGNO CON DIVIETO DI RIPRODURLO O RENDERSI NOTO A TERZI SENZA NOSTRA AUTORIZZAZIONE.

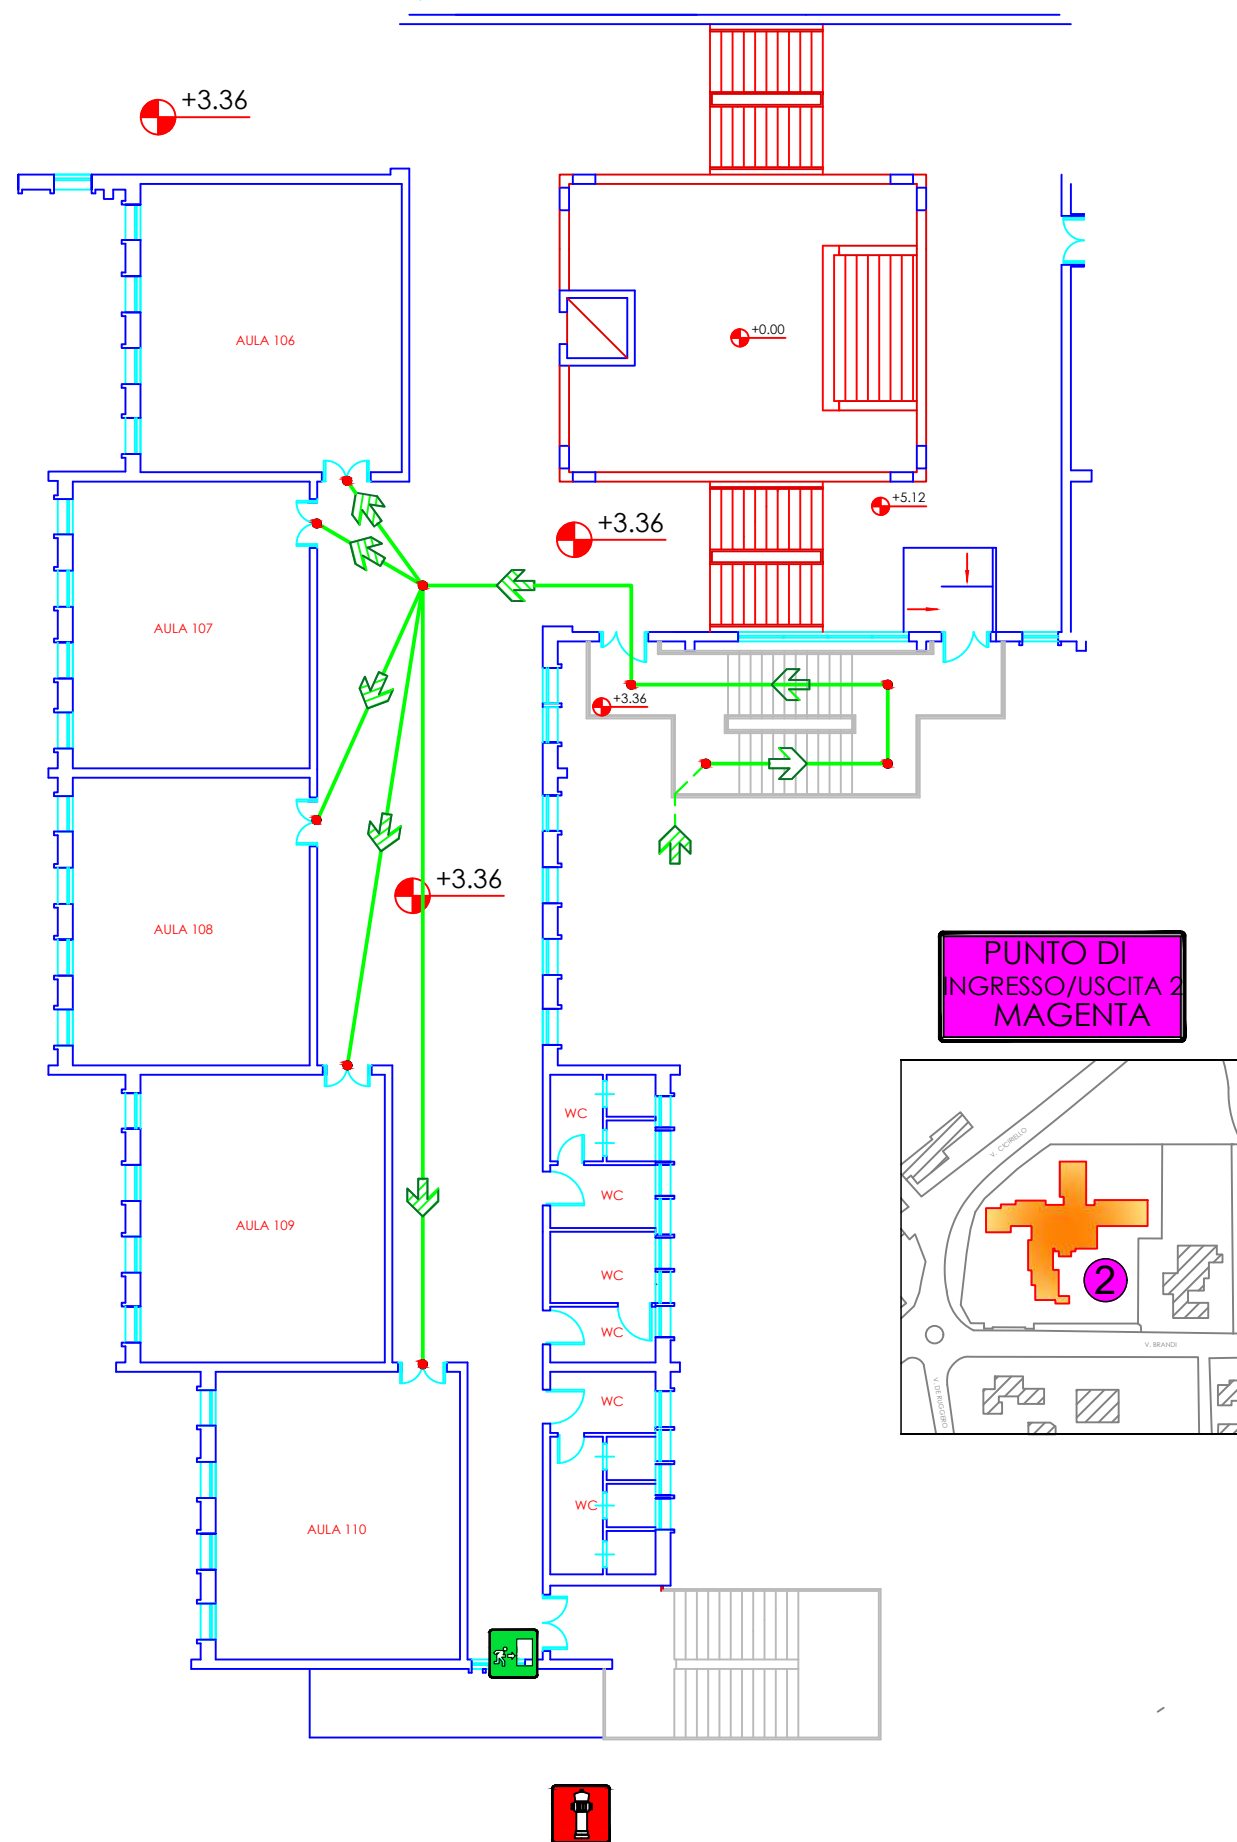


NORME DI COMPORTAMENTO IN INGRESSO

GLI ALUNNI ALL'ARRIVO NELL'AREA DI PERTINENZA DELL'ISTITUTO E COMUNQUE NON OLTRE IL SUONO DELLA CAMPANELLA ACCEDONO ALL'ISTITUTO DALL'INGRESSO PRESTABILITO E SEGUENDO IL PERCORSO INDICATO RAGGIUNGONO L'AULA DI LEZIONE. IL PERSONALE DOCENTE ENTRERA' IN CLASSE 5 MINUTI PRIMA DELL'INIZIO DELLE LEZIONI PER SORVEGLIARE E GESTIRE IL FLUSSO IN INGRESSO

LEGENDA DEI SIMBOLI


	Percorso di esodo in piano
	Percorso di esodo in discesa
	Percorso di esodo in salita
	Alunno in movimento

PUNTO DI INGRESSO/USCITA 2 MAGENTA

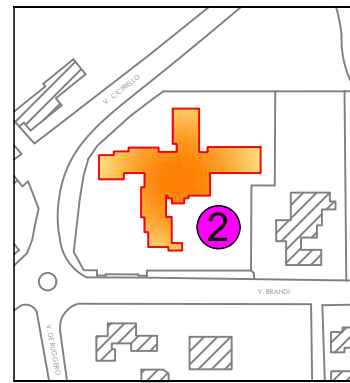


I
J
K
L

REV.	DATA	DESCRIZIONE	DISegnATO	CONTROLLATO	APPROVATO
ISTITUTO I.I.S.S. "FERRARIS-DE MARCO-VALZANI"			DATORE DI LAVORO D.S. DE VITO RITA ORTENZIA		
OGGETTO PIANO DI PREVENZIONE COVID 19			RSP ING. BALDASSARRE LUCA VIA SAN PANCRAZIO, 42 72025 SAN DONACI (BR)		
TITOLO PROCEDURA DI INGRESSO SEDE DEL DE MARCO VIA N. BRANDI, 1 - BRINDISI PIANO PRIMO QUOTA +3,36			COMMESSA NR. DISEGNO 1	SCALA FG 2PI SG	
A TERMINI DI LEGGE O RISERVANDO LA PROPRIETA' DI QUESTO DISEGNO CON DIVIETO DI RIPRODURLO O RENDERSI NOTO A TERZI SENZA NOSTRA AUTORIZZAZIONE					

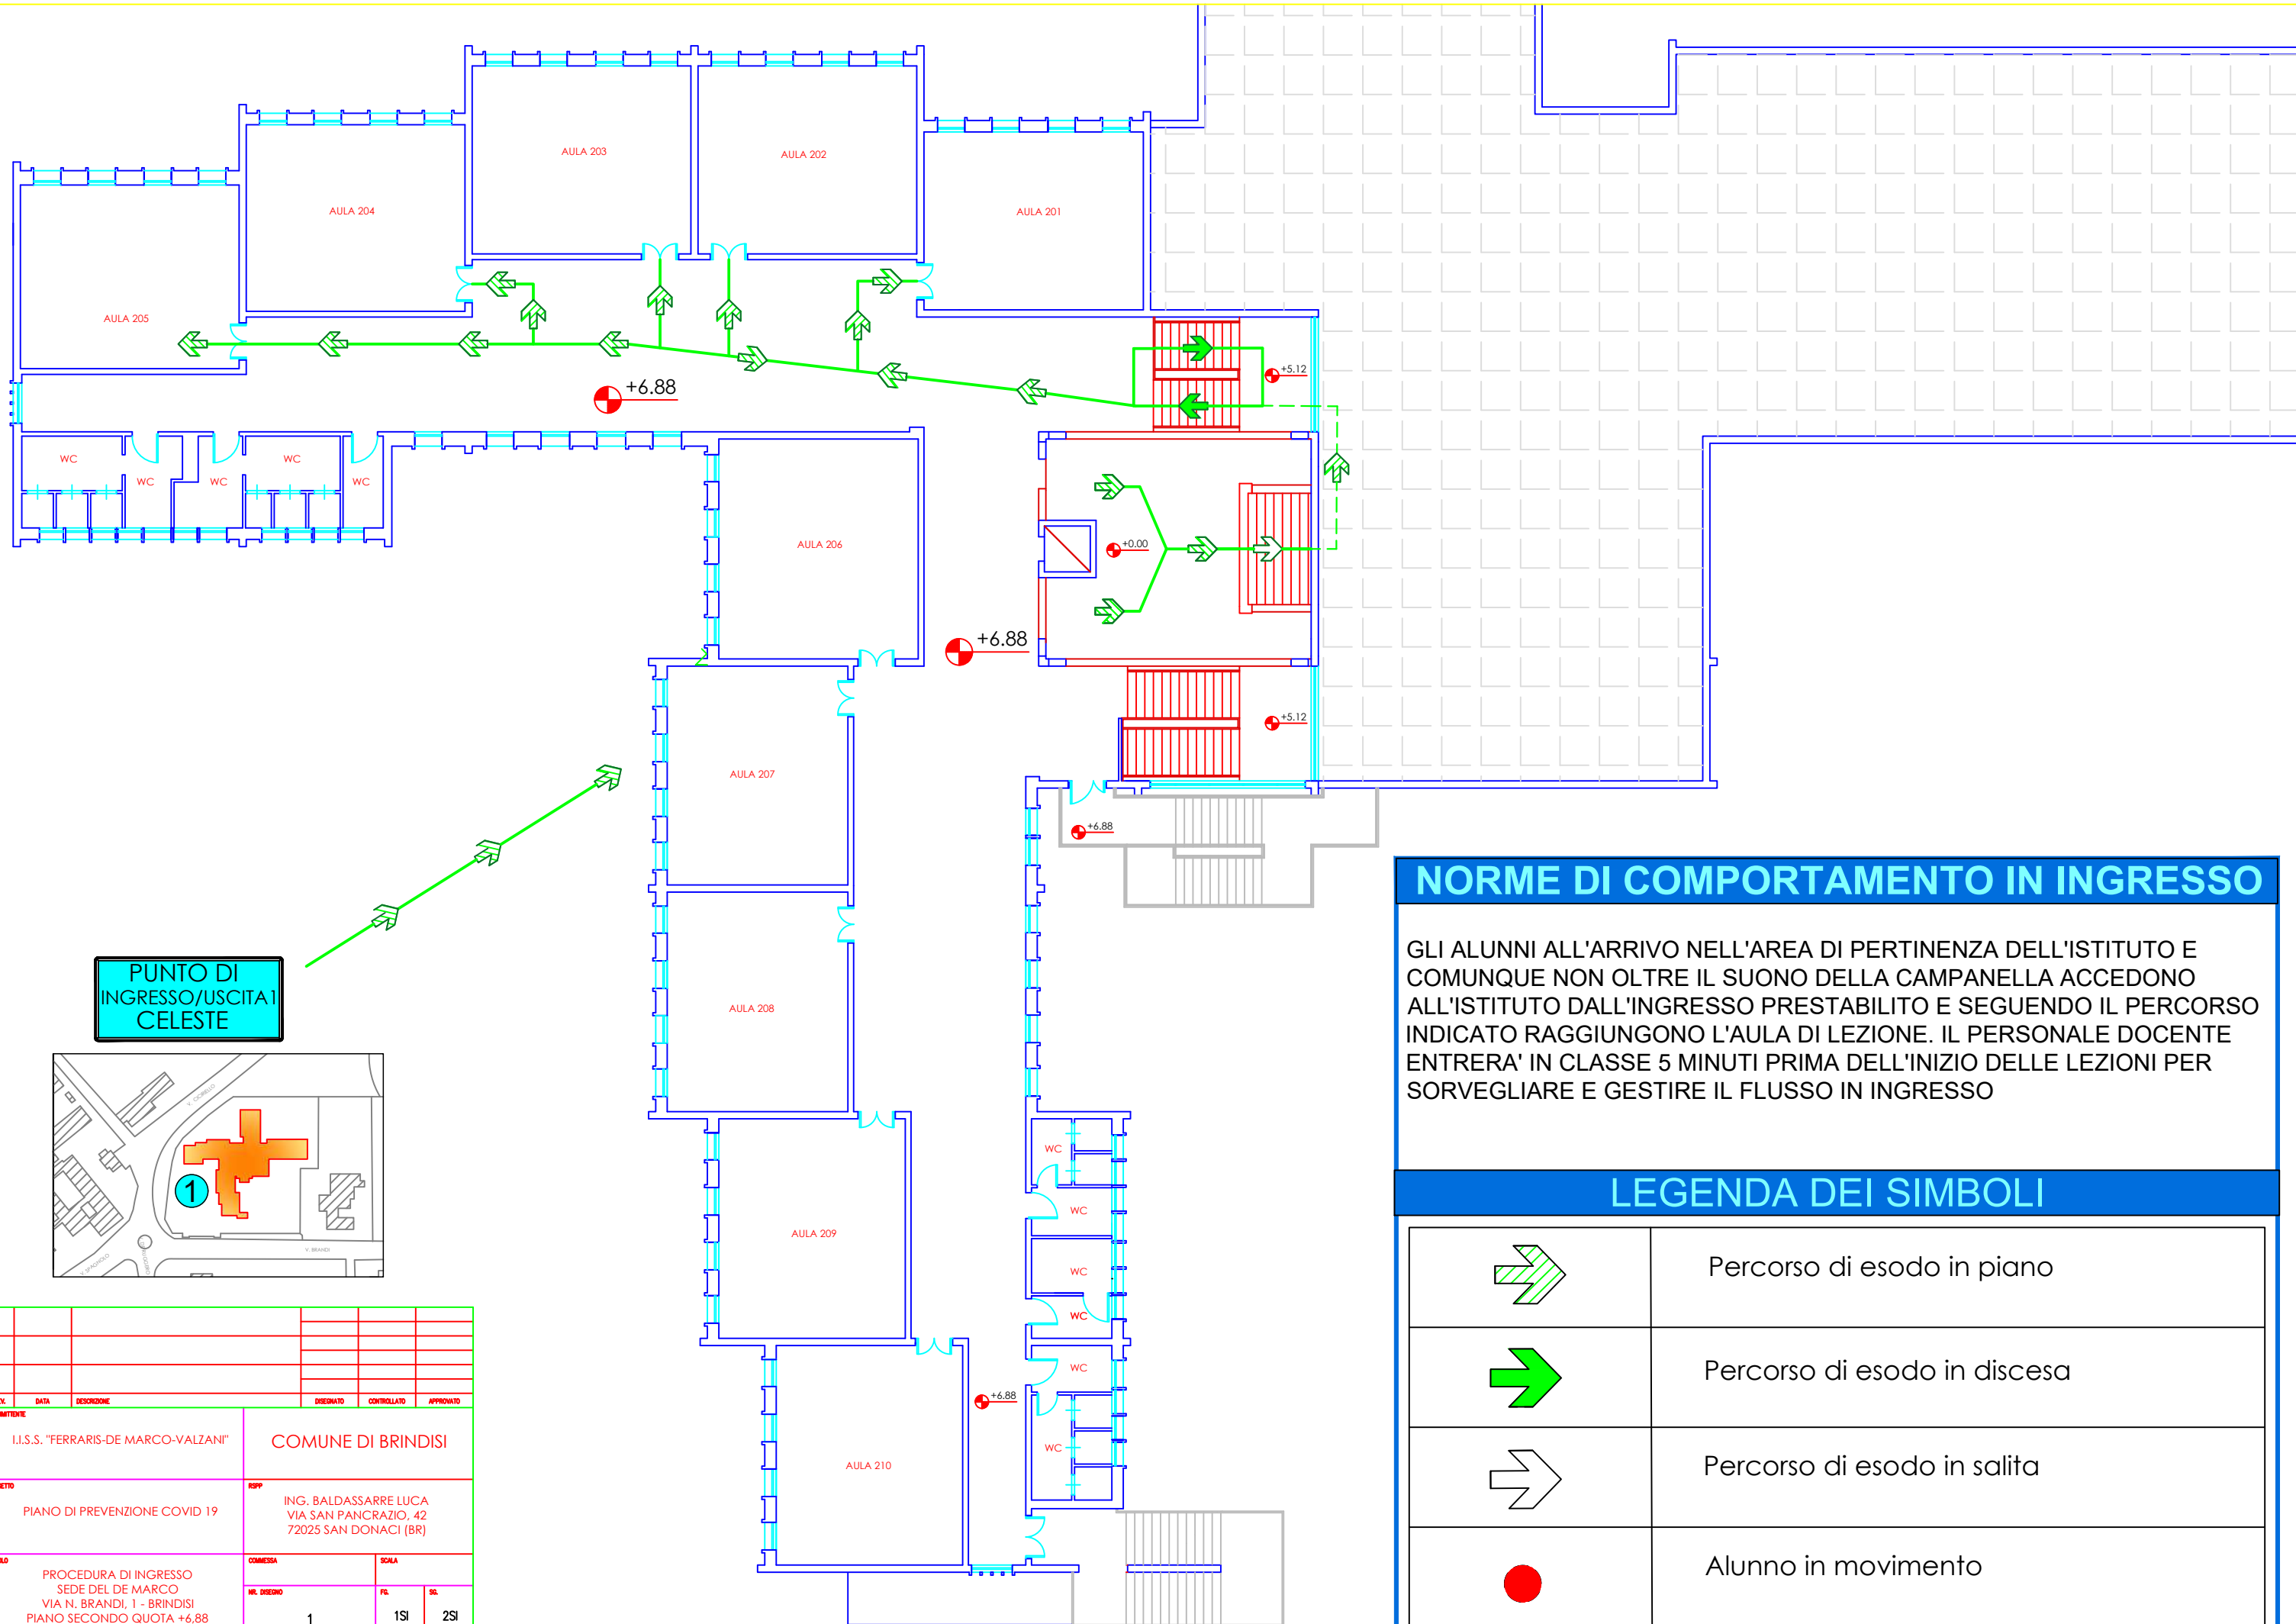

PUNTO DI INGRESSO/USCITA CELESTE

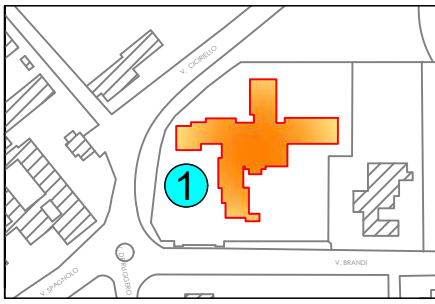

NORME DI COMPORTAMENTO IN INGRESSO


GLI ALUNNI ALL'ARRIVO NELL'AREA DI PERTINENZA DELL'ISTITUTO E COMUNQUE NON OLTRE IL SUONO DELLA CAMPANELLA ACCEDONO ALL'ISTITUTO DALL'INGRESSO PRESTABILITO E SEGUENDO IL PERCORSO INDICATO RAGGIUNGONO L'AULA DI LEZIONE. IL PERSONALE DOCENTE ENTRERA' IN CLASSE 5 MINUTI PRIMA DELL'INIZIO DELLE LEZIONI PER SORVEGLIARE E GESTIRE IL FLUSSO IN INGRESSO

LEGENDA DEI SIMBOLI

	Percorso di esodo in piano
	Percorso di esodo in discesa
	Percorso di esodo in salita
	Alunno in movimento

REV.	DATA	DESCRIZIONE	DISegnATO	CONTROLLATO	APPROVATO
COMMITTENTE					
I.I.S.S. "FERRARIS-DE MARCO-VALZANI"			COMUNE DI BRINDISI		
OGGETTO		RSP			
PIANO DI PREVENZIONE COVID 19		ING. BALDASSARRE LUCA VIA SAN PANCRAZIO, 42 72025 SAN DONACI (BR)			
TITOLO		COMMESSA	SOLA		
PROCEDURA DI INGRESSO SEDE DEL DE MARCO VIA N. BRANDI, 1 - BRINDISI PIANO SECONDO QUOTA +6,88		NR. ORDINE	FG.	SL.	
		1	1SI	2SI	

A TERMINI DI LEGGE O RISERVANDO LA PROPRIETA' DI QUESTO DISEGNO CON DIRITTO DI RIPRODUZIONE O RENDIBILO NOTO A TERZI SENZA NOSTRA AUTORIZZAZIONE

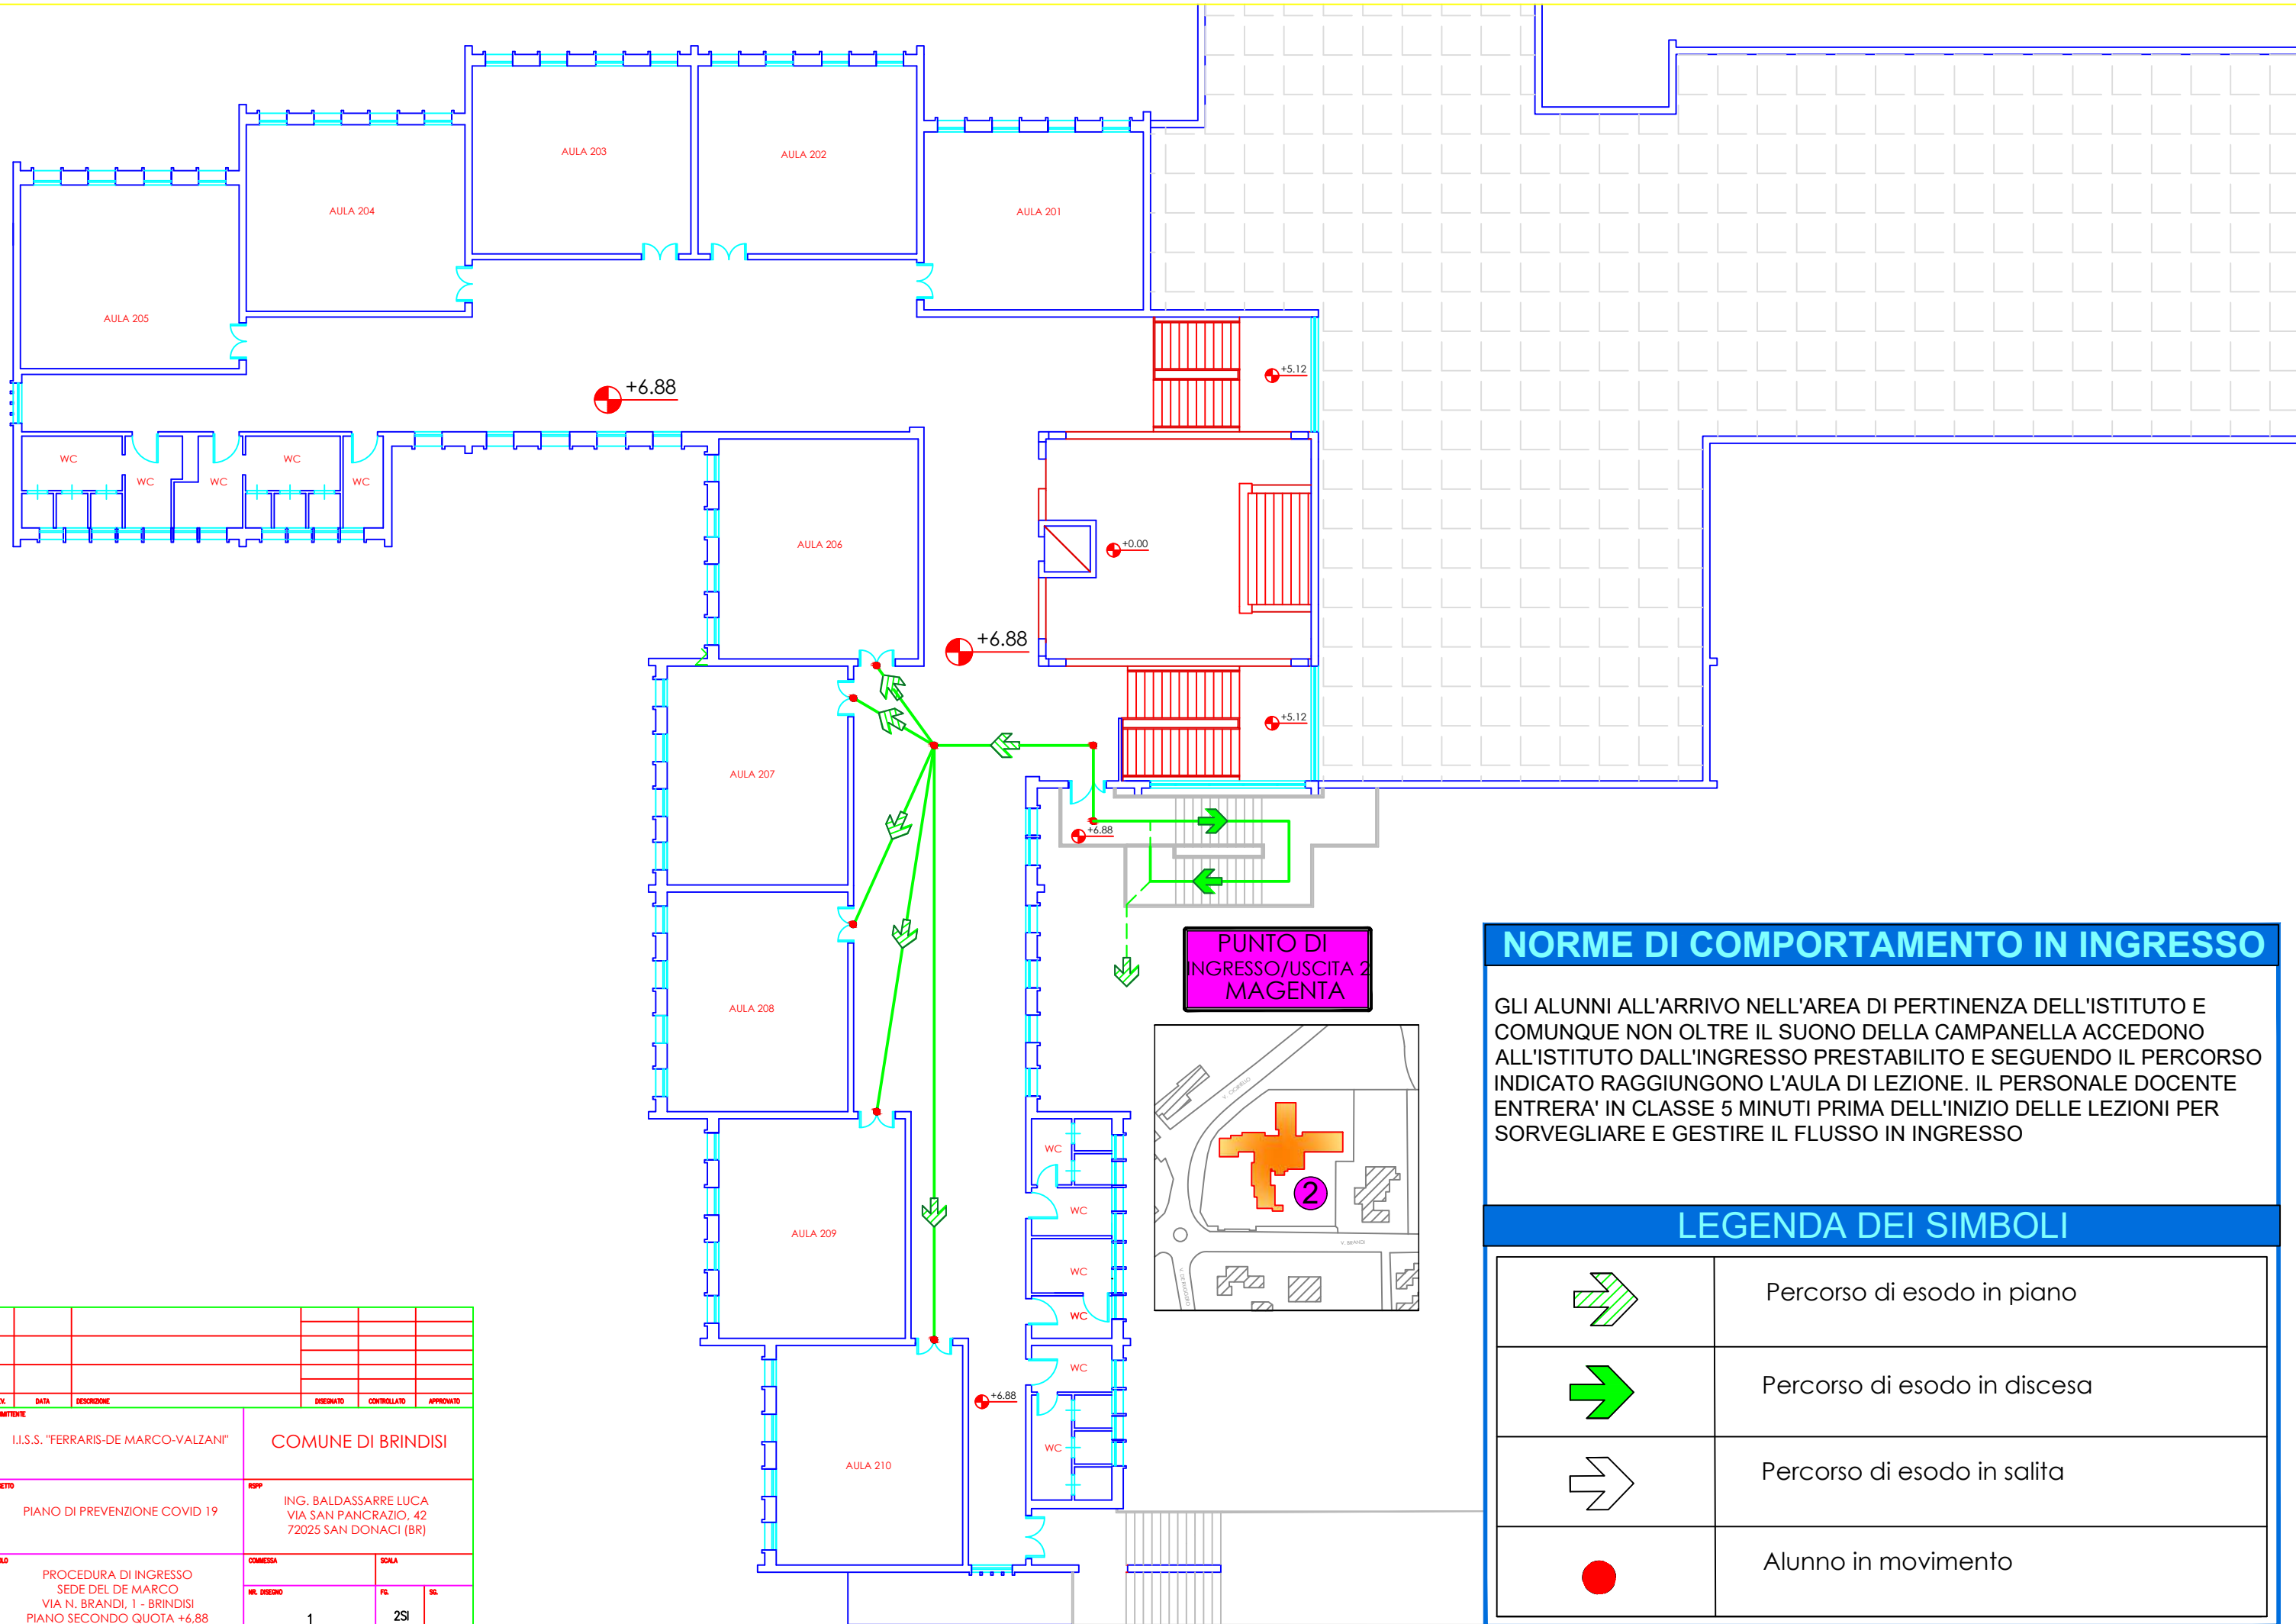

NORME DI COMPORTAMENTO IN INGRESSO

GLI ALUNNI ALL'ARRIVO NELL'AREA DI PERTINENZA DELL'ISTITUTO E COMUNQUE NON OLTRE IL SUONO DELLA CAMPANELLA ACCEDONO ALL'ISTITUTO DALL'INGRESSO PRESTABILITO E SEGUENDO IL PERCORSO INDICATO RAGGIUNGONO L'AULA DI LEZIONE. IL PERSONALE DOCENTE ENTRERA' IN CLASSE 5 MINUTI PRIMA DELL'INIZIO DELLE LEZIONI PER SORVEGLIARE E GESTIRE IL FLUSSO IN INGRESSO

LEGENDA DEI SIMBOLI

	Percorso di esodo in piano
	Percorso di esodo in discesa
	Percorso di esodo in salita
	Alunno in movimento





REV.	DATA	DESCRIZIONE	DISegnATO	CONTROLLATO	APPROVATO
COMMITTENTE		I.I.S.S. "FERRARIS-DE MARCO-VALZANI" COMUNE DI BRINDISI			
OGGETTO		PIANO DI PREVENZIONE COVID 19			
TITOLO		PROCEDURA DI INGRESSO SEDE DEL DE MARCO VIA N. BRANDI, 1 - BRINDISI PIANO SECONDO QUOTA +6,88			
COMMESSA		SOLA			
NR. ORDINE		FG.		SL.	
1		2SI			




A TERMINI DI LEGGE O RISERVANDO LA PROPRIETA' DI QUESTO DISEGNO CON DIRITTO DI RIPRODUZIONE O RENDILO NOTO A TERZO SENZA NOSTRA AUTORIZZAZIONE

NORME DI COMPORTAMENTO IN USCITA

AL SUONO DELLA CAMPANELLA LE CLASSI DI PIANO ESCONO DALL'AULA, Danno PRECEDENZA ALLE CLASSI PIU' VICINE ALLE SCALE CHE INTERESSANO IL PERCORSO DI USCITA ED A QUELLE PROVENIENTI DAI LIVELLI SUPERIORI. II PERSONALE DOCENTE CHE CHIUDE LA FILA E L'ALUNNO APRIFILA GESTISCONO IL FLUSSO IN USCITA.


LEGENDA DEI SIMBOLI

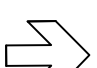	Percorso di esodo in piano
	Percorso di esodo in discesa
	Percorso di esodo in salita
	Alunno in movimento

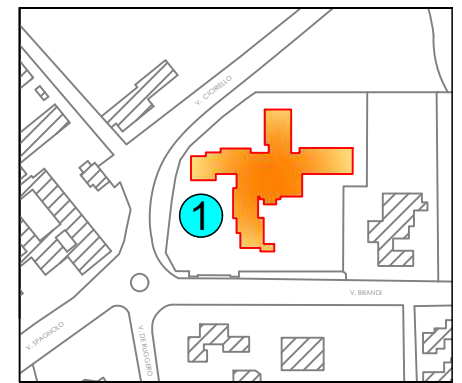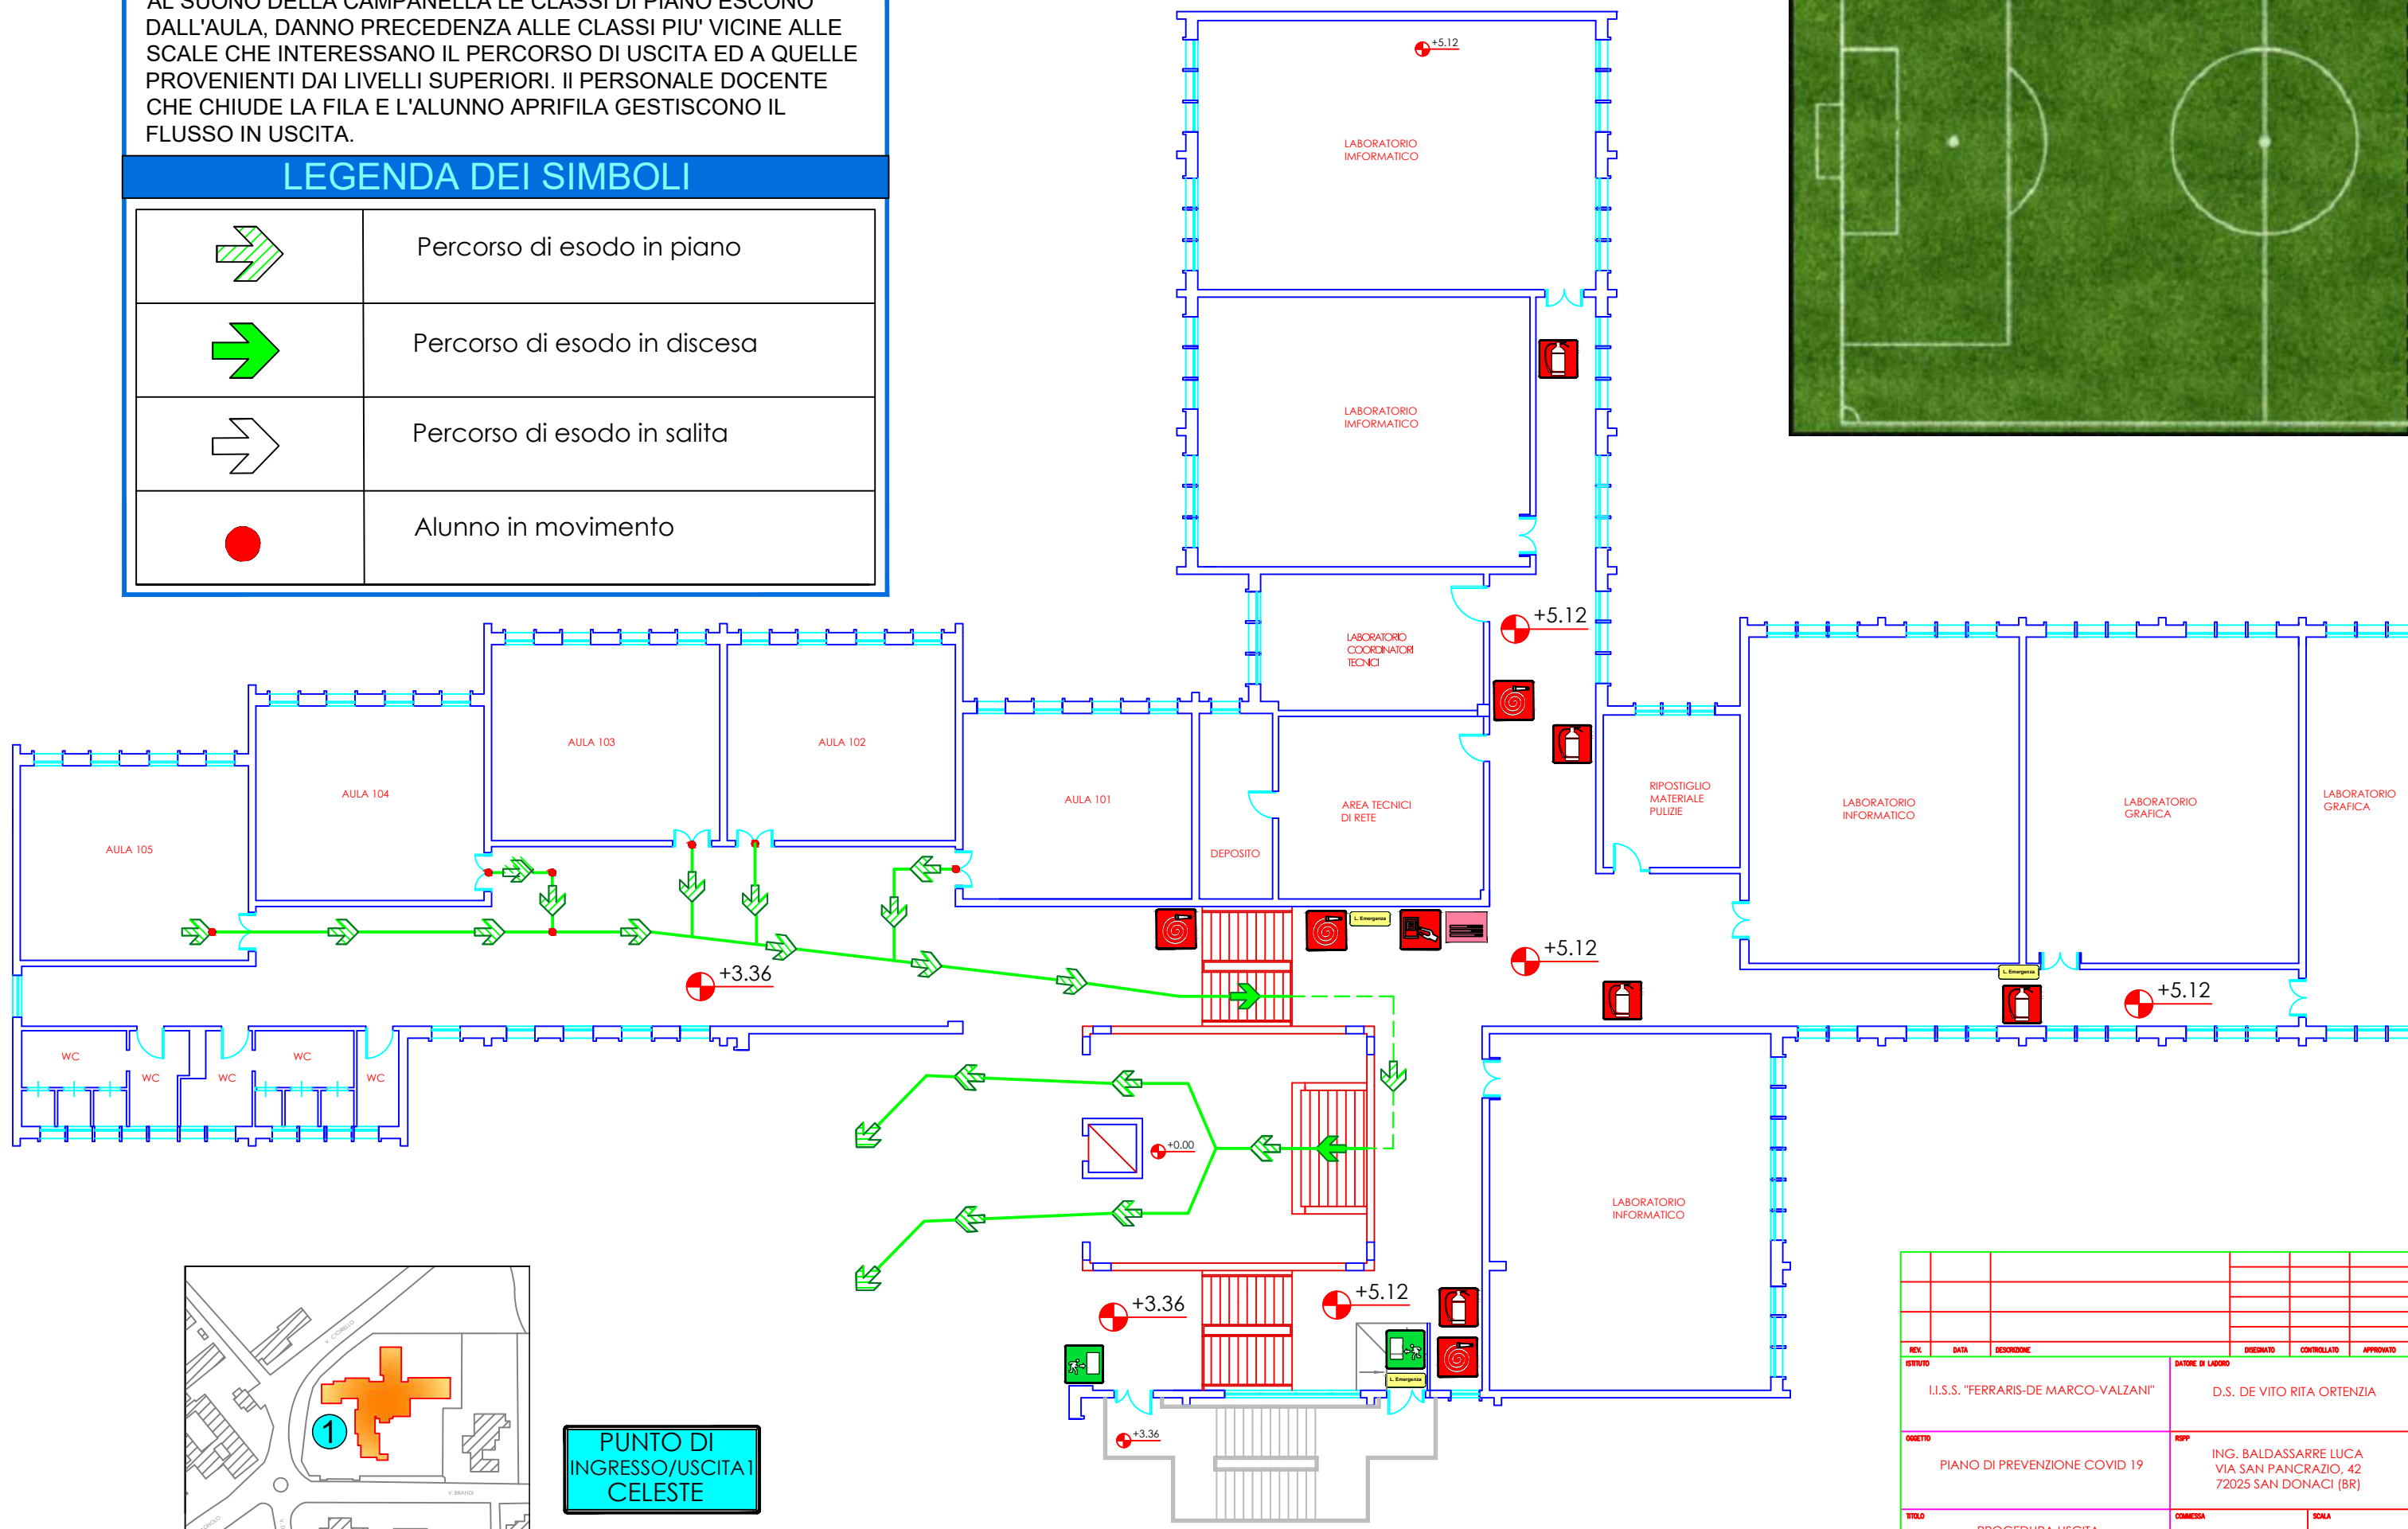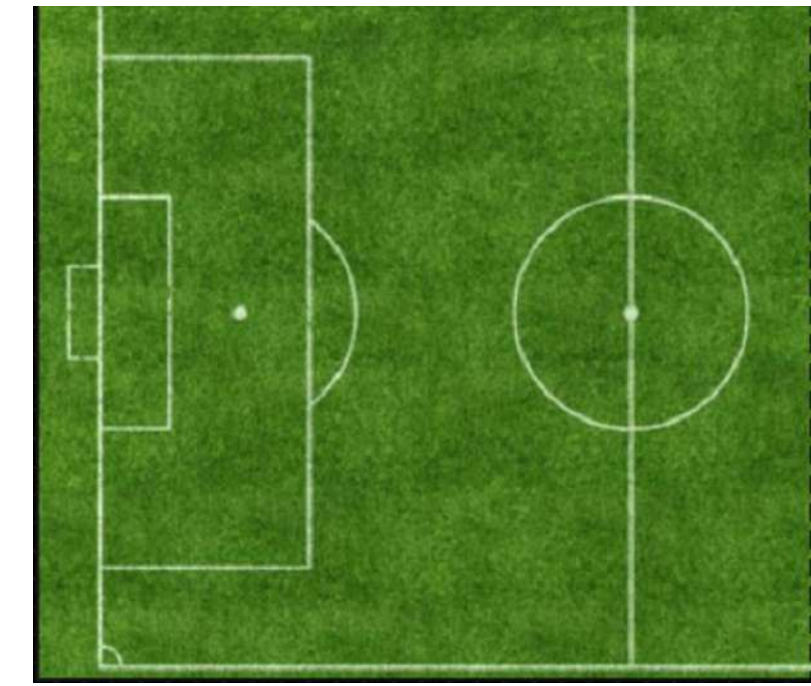

PUNTO DI INGRESSO/USCITA CELESTE

REV.	DATA	DESCRIZIONE	DISegnATO	CONTROLLATO	APPROVATO
ISTITUTO I.I.S.S. "FERRARIS-DE MARCO-VALZANI"			DATORE DI LAVORO D.S. DE VITO RITA ORTENZIA		
OGGETTO PIANO DI PREVENZIONE COVID 19			RSP ING. BALDASSARRE LUCA VIA SAN PANCRAZIO, 42 72025 SAN DONACI (BR)		
TITOLO PROCEDURA USCITA SEDE DEL DE MARCO VIA N. BRANDI, 1 - BRINDISI PIANO PRIMO QUOTE +3,36 / +5,12			COMMESSA NR. DISEGNO 1	SCALA FG 1PU	SG. 2PU
A TERMINI DI LEGGE O RISERVANDO LA PROPRIETA' DI QUESTO DISEGNO CON DIVIETO DI RIPRODURLO O RENDERSILO NOTO A TERZI SENZA NOSTRA AUTORIZZAZIONE					

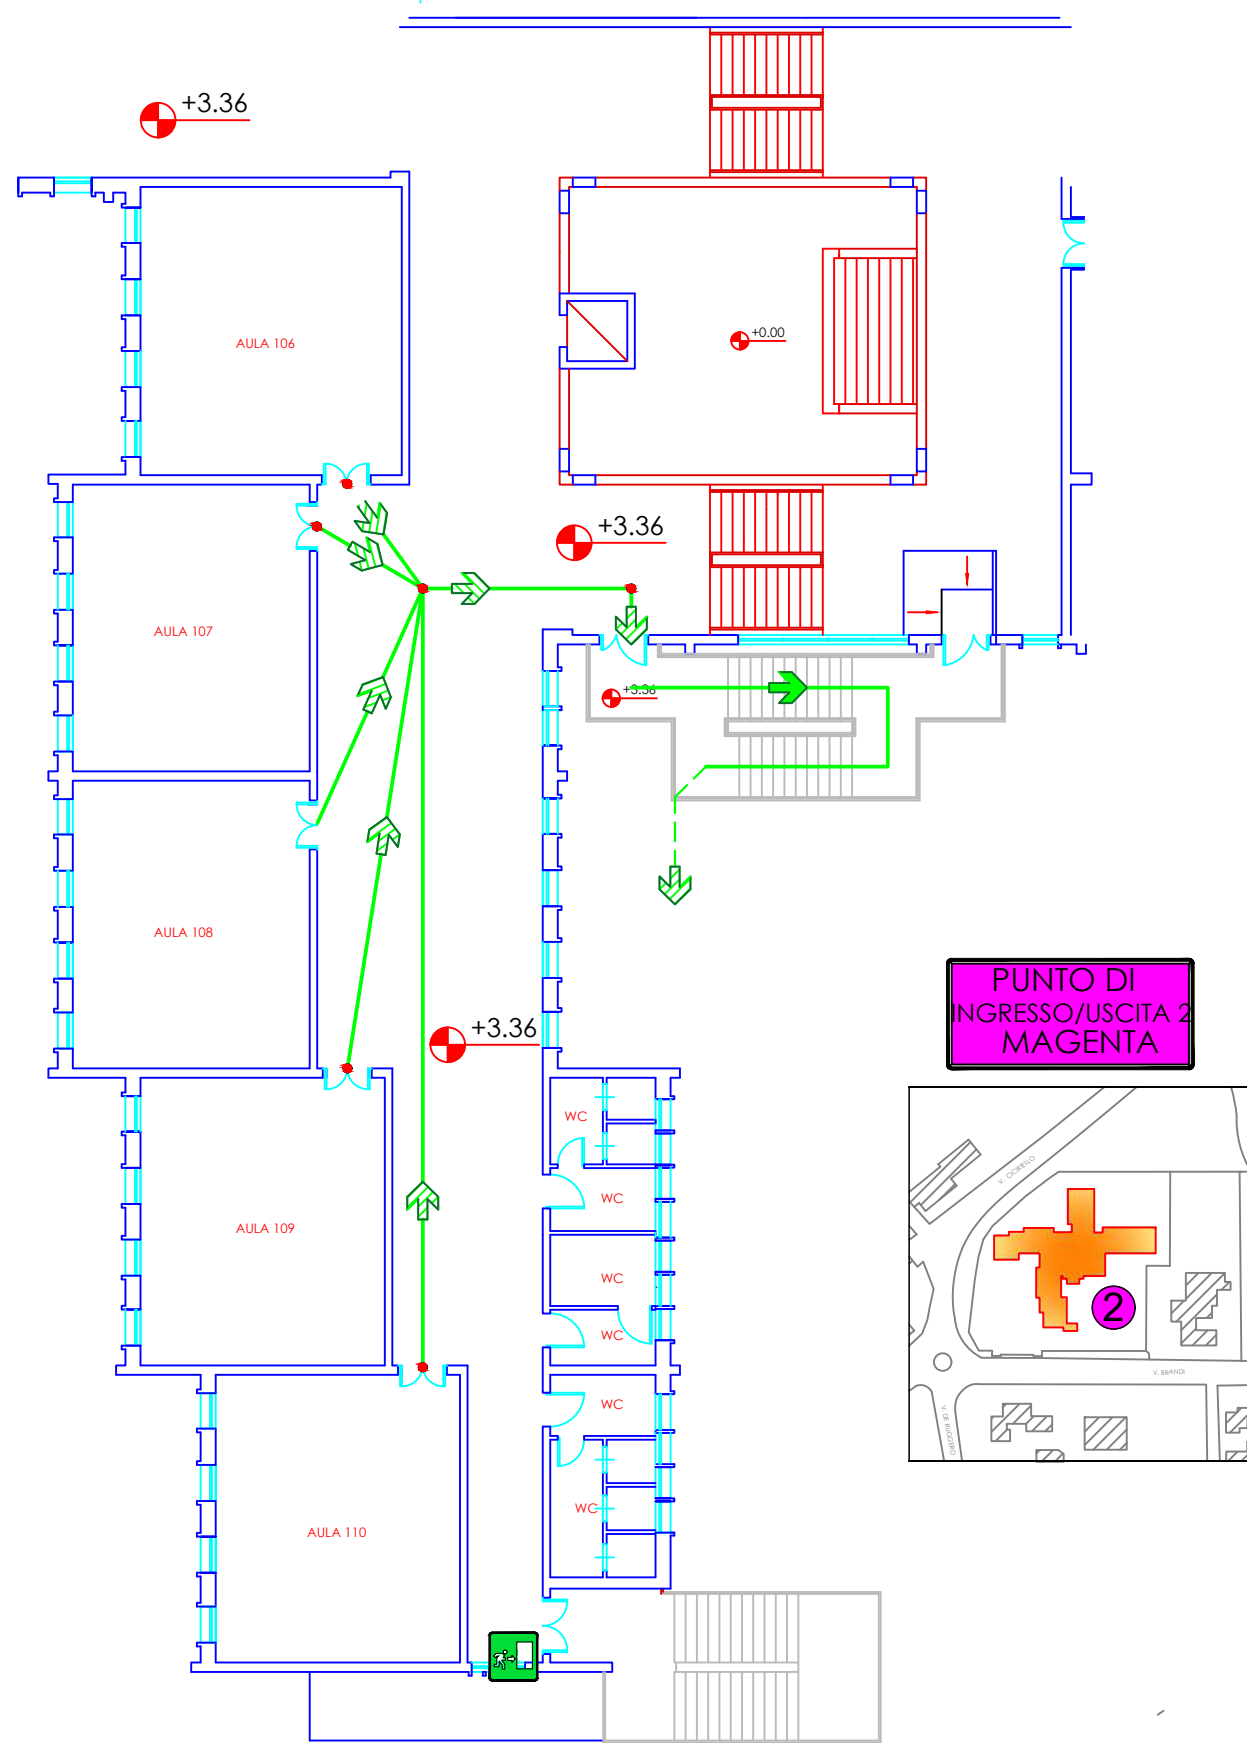


NORME DI COMPORTAMENTO IN USCITA

AL SUONO DELLA CAMPANELLA LE CLASSI DI PIANO ESCONO DALL'AULA, DANDO PRECEDENZA ALLE CLASSI PIU' VICINE ALLE SCALE CHE INTERESSANO IL PERCORSO DI USCITA ED A QUELLE PROVENIENTI DAI LIVELLI SUPERIORI. IL PERSONALE DOCENTE CHE CHIUDE LA FILA E L'ALUNNO APRIFILA GESTISCONO IL FLUSSO IN USCITA.


LEGENDA DEI SIMBOLI

	Percorso di esodo in piano
	Percorso di esodo in discesa
	Percorso di esodo in salita
	Alunno in movimento

REV.	DATA	DESCRIZIONE	DISegnATO	CONTROLLATO	APPROVATO
ISTITUTO I.I.S.S. "FERRARIS-DE MARCO-VALZANI"			DATORE DI LAVORO D.S. DE VITO RITA ORTENZIA		
OGGETTO PIANO DI PREVENZIONE COVID 19			RSP ING. BALDASSARRE LUCA VIA SAN PANCRAZIO, 42 72025 SAN DONACI (BR)		
TITOLO PROCEDURA USCITA SEDE DEL DE MARCO VIA N. BRANDI, 1 - BRINDISI PIANO PRIMO QUOTA +3,36			COMMESSA NR. DISEGNO 1	SCALA FG 2PU	SG.
A TERMINI DI LEGGE O RISERVANDO LA PROPRIETA' DI QUESTO DISEGNO CON DIVIETO DI RIPRODURLO O RENDERSI NOTO A TERZI SENZA NOSTRA AUTORIZZAZIONE.					

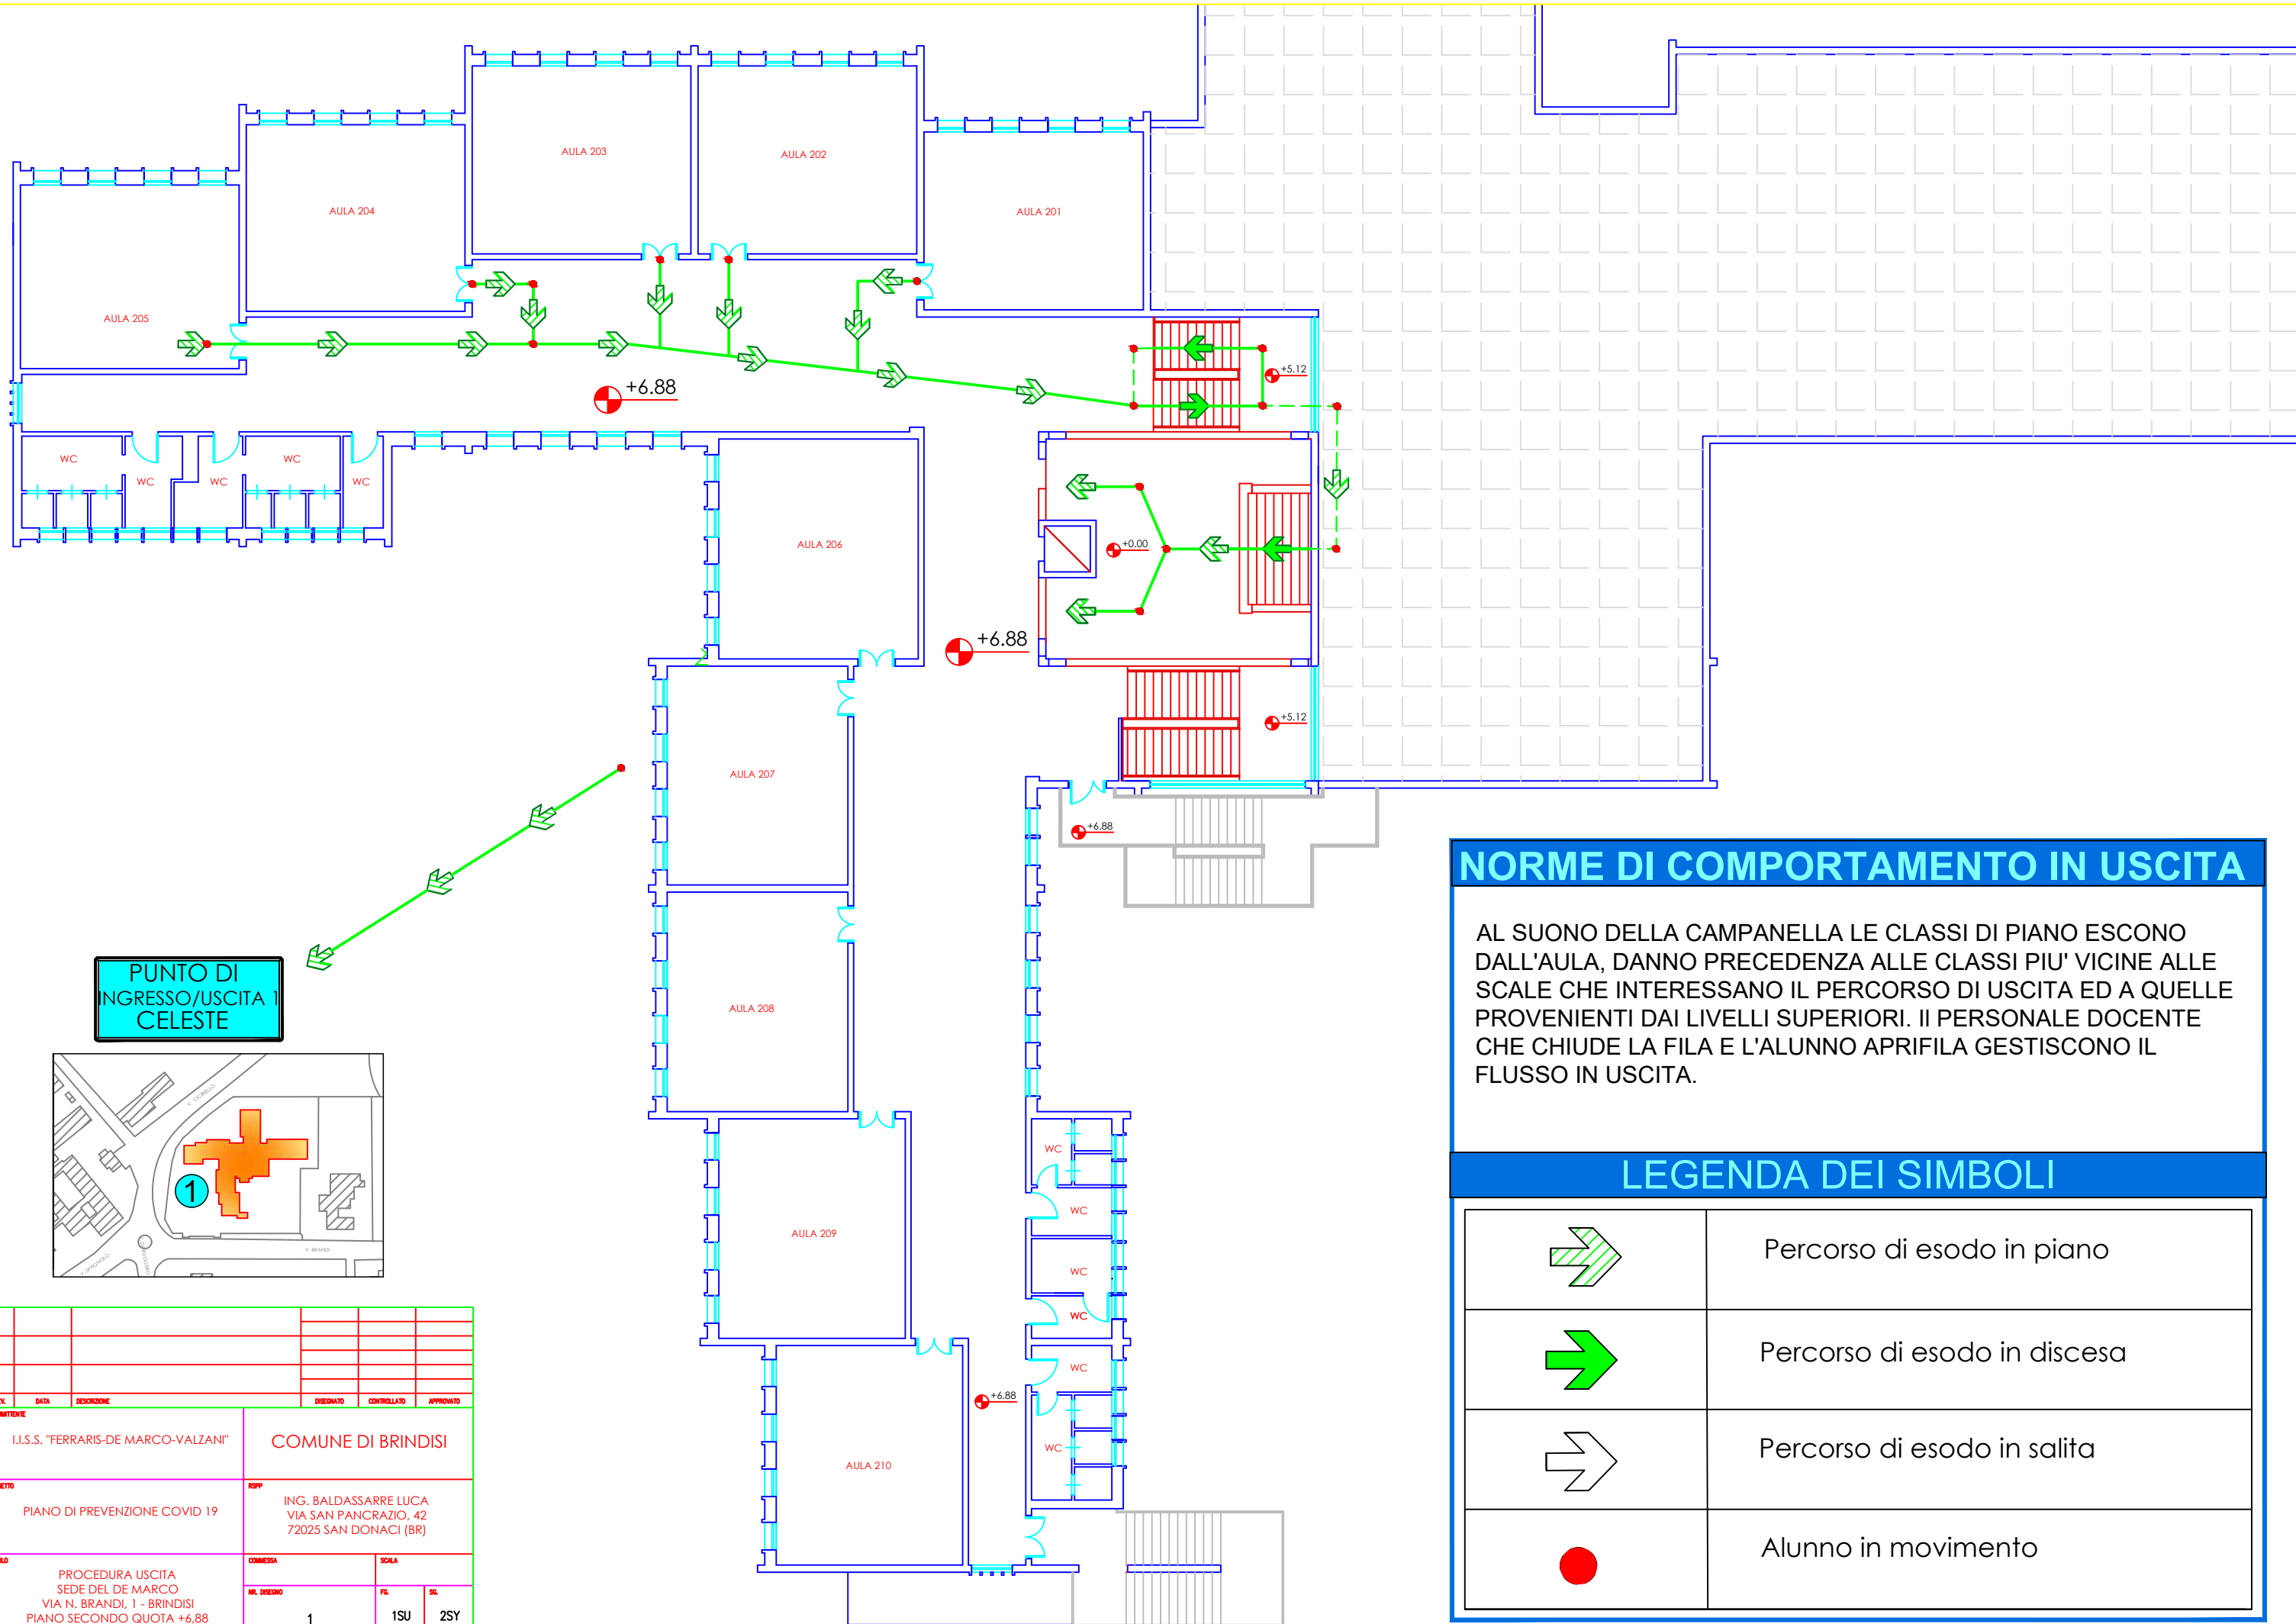

PUNTO DI INGRESSO/USCITA CELESTE

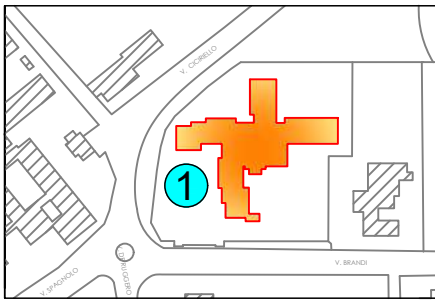

NORME DI COMPORTAMENTO IN USCITA


AL SUONO DELLA CAMPANELLA LE CLASSI DI PIANO ESCONO DALL'AULA, DANNO PRECEDENZA ALLE CLASSI PIU' VICINE ALLE SCALE CHE INTERESSANO IL PERCORSO DI USCITA ED A QUELLE PROVENIENTI DAI LIVELLI SUPERIORI. IL PERSONALE DOCENTE CHE CHIUDE LA FILA E L'ALUNNO APRIFILA GESTISCONO IL FLUSSO IN USCITA.

LEGENDA DEI SIMBOLI

	Percorso di esodo in piano
	Percorso di esodo in discesa
	Percorso di esodo in salita
	Alunno in movimento

REV.	DATA	DESCRIZIONE	DISegnATO	CONTROLLATO	APPROVATO
COMMITENTE		I.I.S.S. "FERRARIS-DE MARCO-VALZANI" COMUNE DI BRINDISI			
OGGETTO		PIANO DI PREVENZIONE COVID 19			
TITOLO		PROCEDURA USCITA SEDE DEL DE MARCO VIA N. BRANDI, 1 - BRINDISI PIANO SECONDO QUOTA +6,88			
COMMESSA		SOLA			
NR. ORDINE		FG.		SR.	
1		1SU		2SY	

A TERMINI DI LEGGE O RISERVANDO LA PROPRIETA' DI QUESTO DISEGNO CON DIRITTO DI RIPRODURLO O RENDERSI NOTO A TERZO SENZA NOSTRA AUTORIZZAZIONE

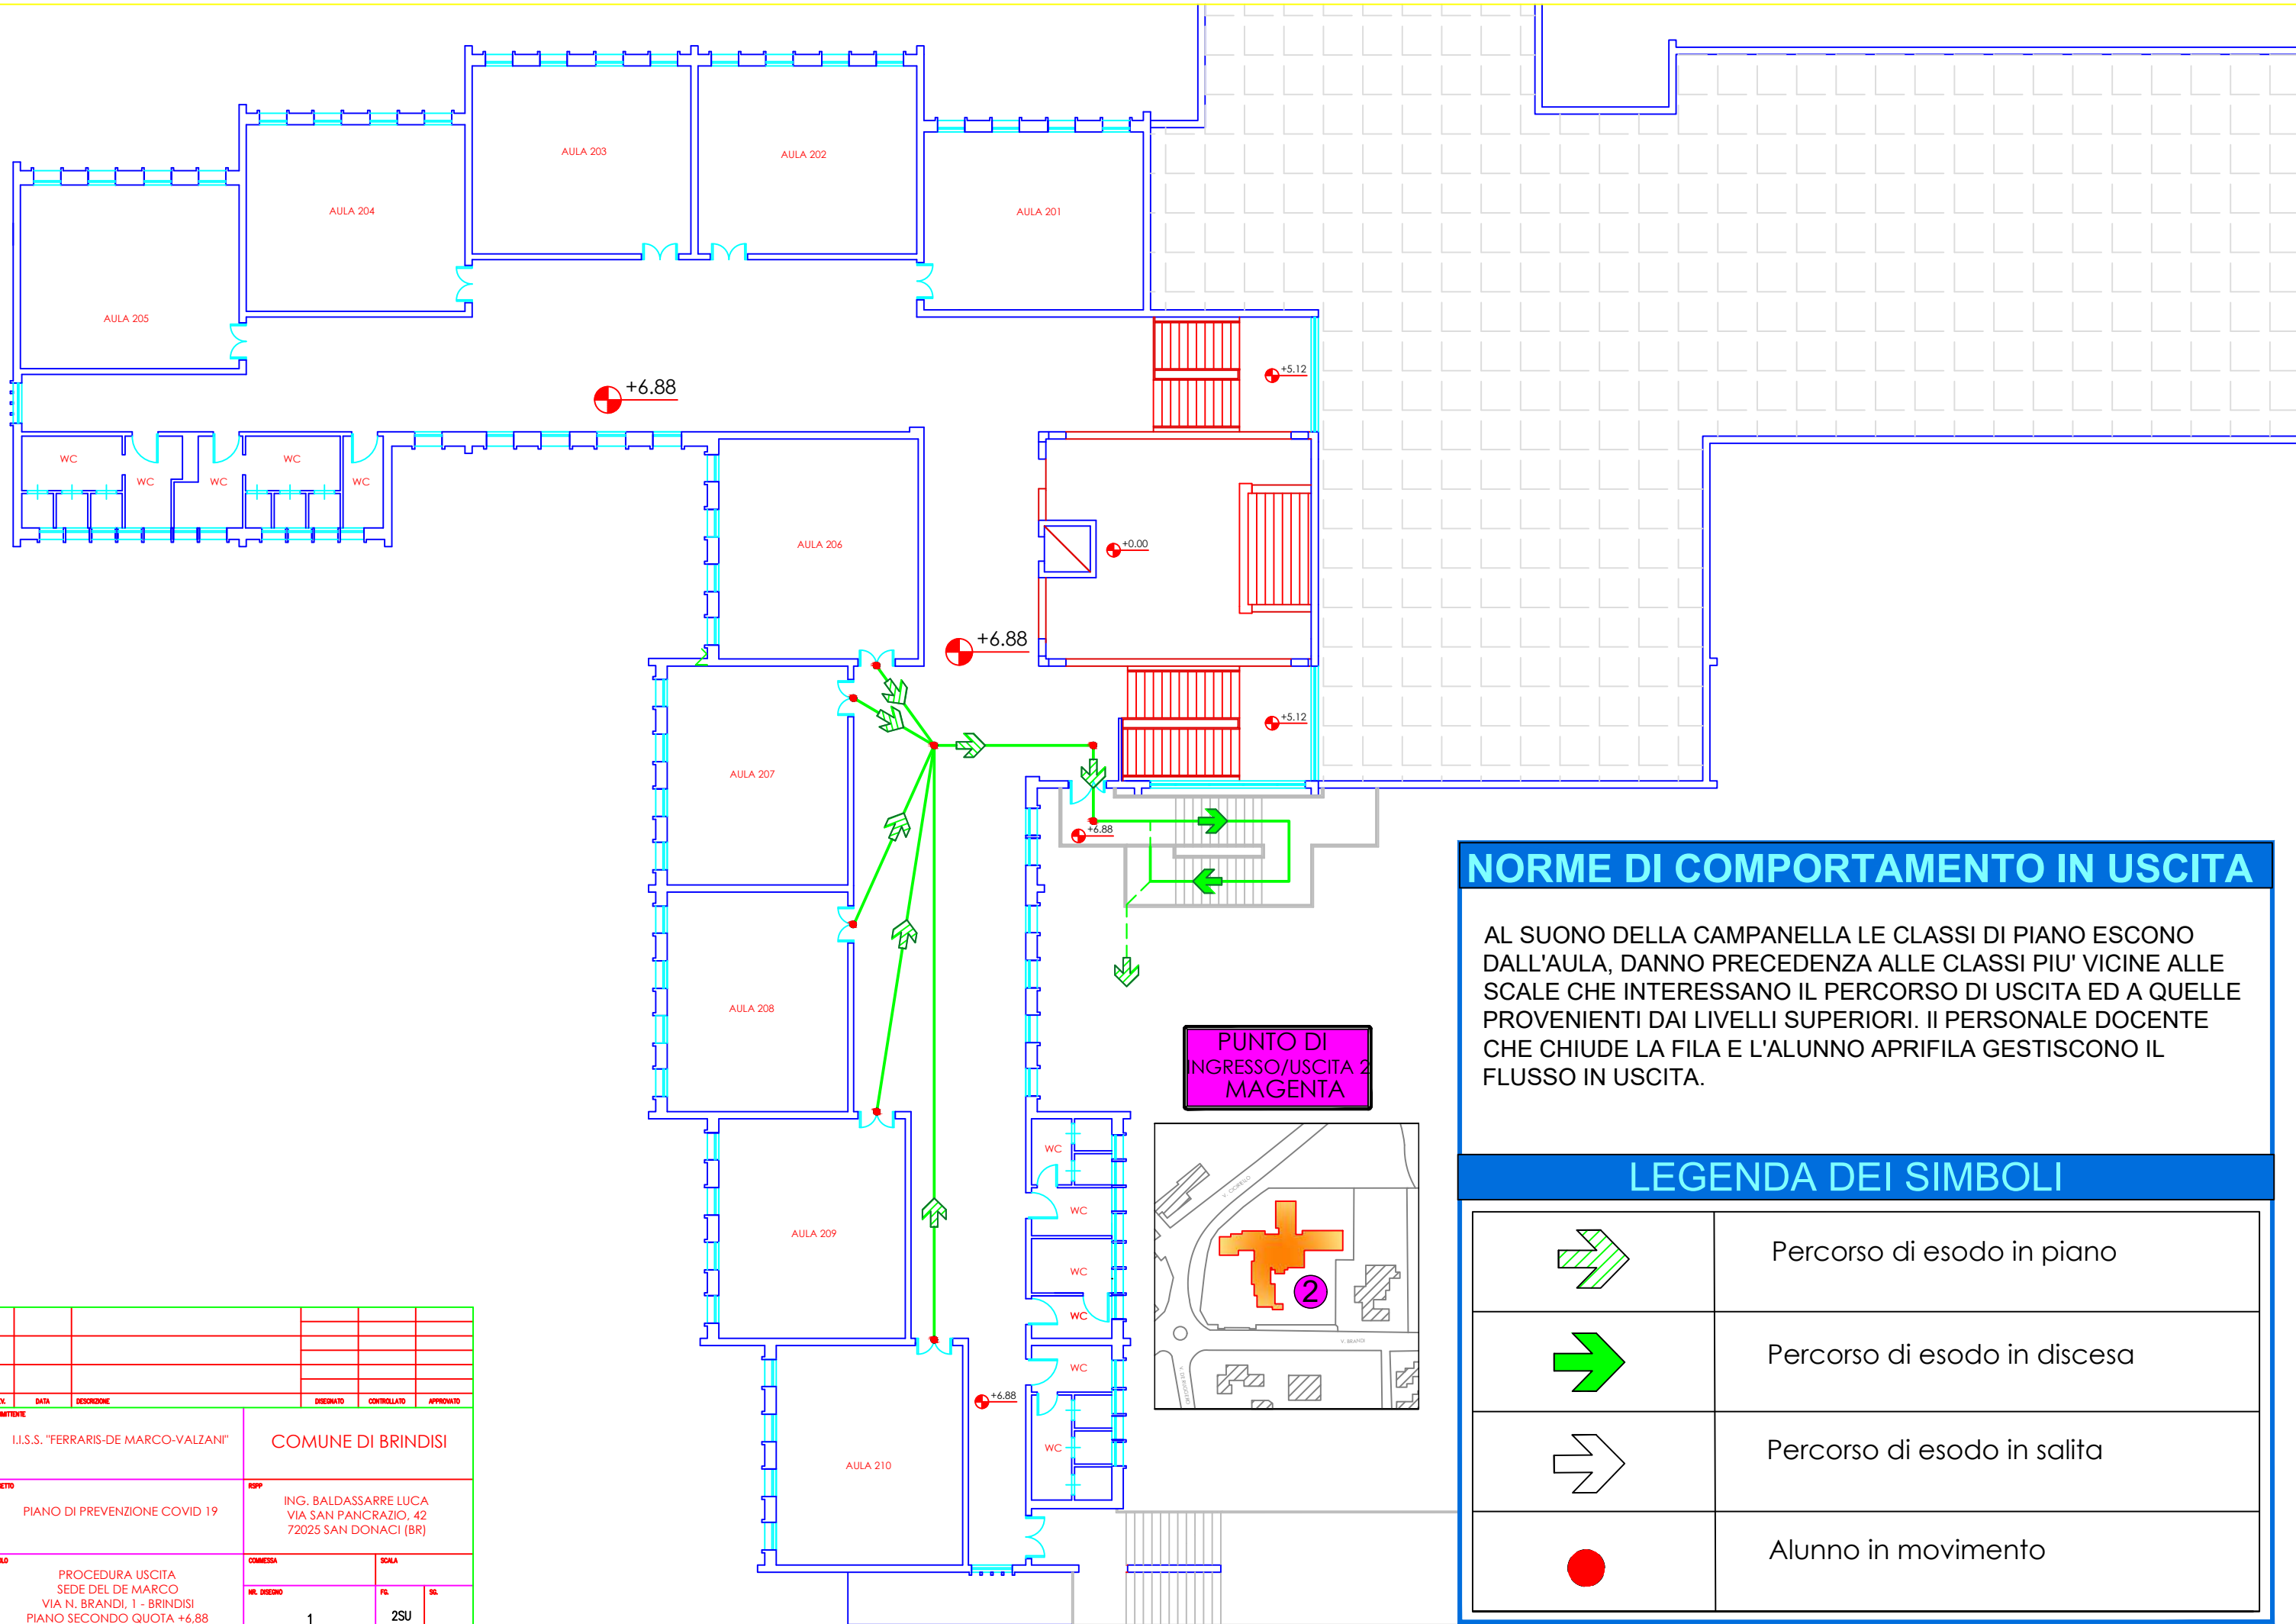

NORME DI COMPORTAMENTO IN USCITA

AL SUONO DELLA CAMPANELLA LE CLASSI DI PIANO ESCONO DALL'AULA, DANNO PRECEDENZA ALLE CLASSI PIU' VICINE ALLE SCALE CHE INTERESSANO IL PERCORSO DI USCITA ED A QUELLE PROVENIENTI DAI LIVELLI SUPERIORI. IL PERSONALE DOCENTE CHE CHIUDE LA FILA E L'ALUNNO APRIFILA GESTISCONO IL FLUSSO IN USCITA.

LEGENDA DEI SIMBOLI

	Percorso di esodo in piano
	Percorso di esodo in discesa
	Percorso di esodo in salita
	Alunno in movimento

REV.	DATA	DESCRIZIONE	DISGNATO	CONTROLLATO	APPROVATO
COMITENTE		I.I.S.S. "FERRARIS-DE MARCO-VALZANI" COMUNE DI BRINDISI			
OGGETTO		PIANO DI PREVENZIONE COVID 19			
TITOLO		PROCEDURA USCITA SEDE DEL DE MARCO VIA N. BRANDI, 1 - BRINDISI PIANO SECONDO QUOTA +6,88			
COMMESSA		SOLA		FIL.	
NR. ORDINE		1		2SU	

A TERMINI DI LEGGE O RISERVANDO LA PROPRIETA' DI QUESTO DISEGNO CON DIRITTO DI RIPRODUZIONE O RENDIBILO NOTO A TERZO SENZA NOSTRA AUTORIZZAZIONE