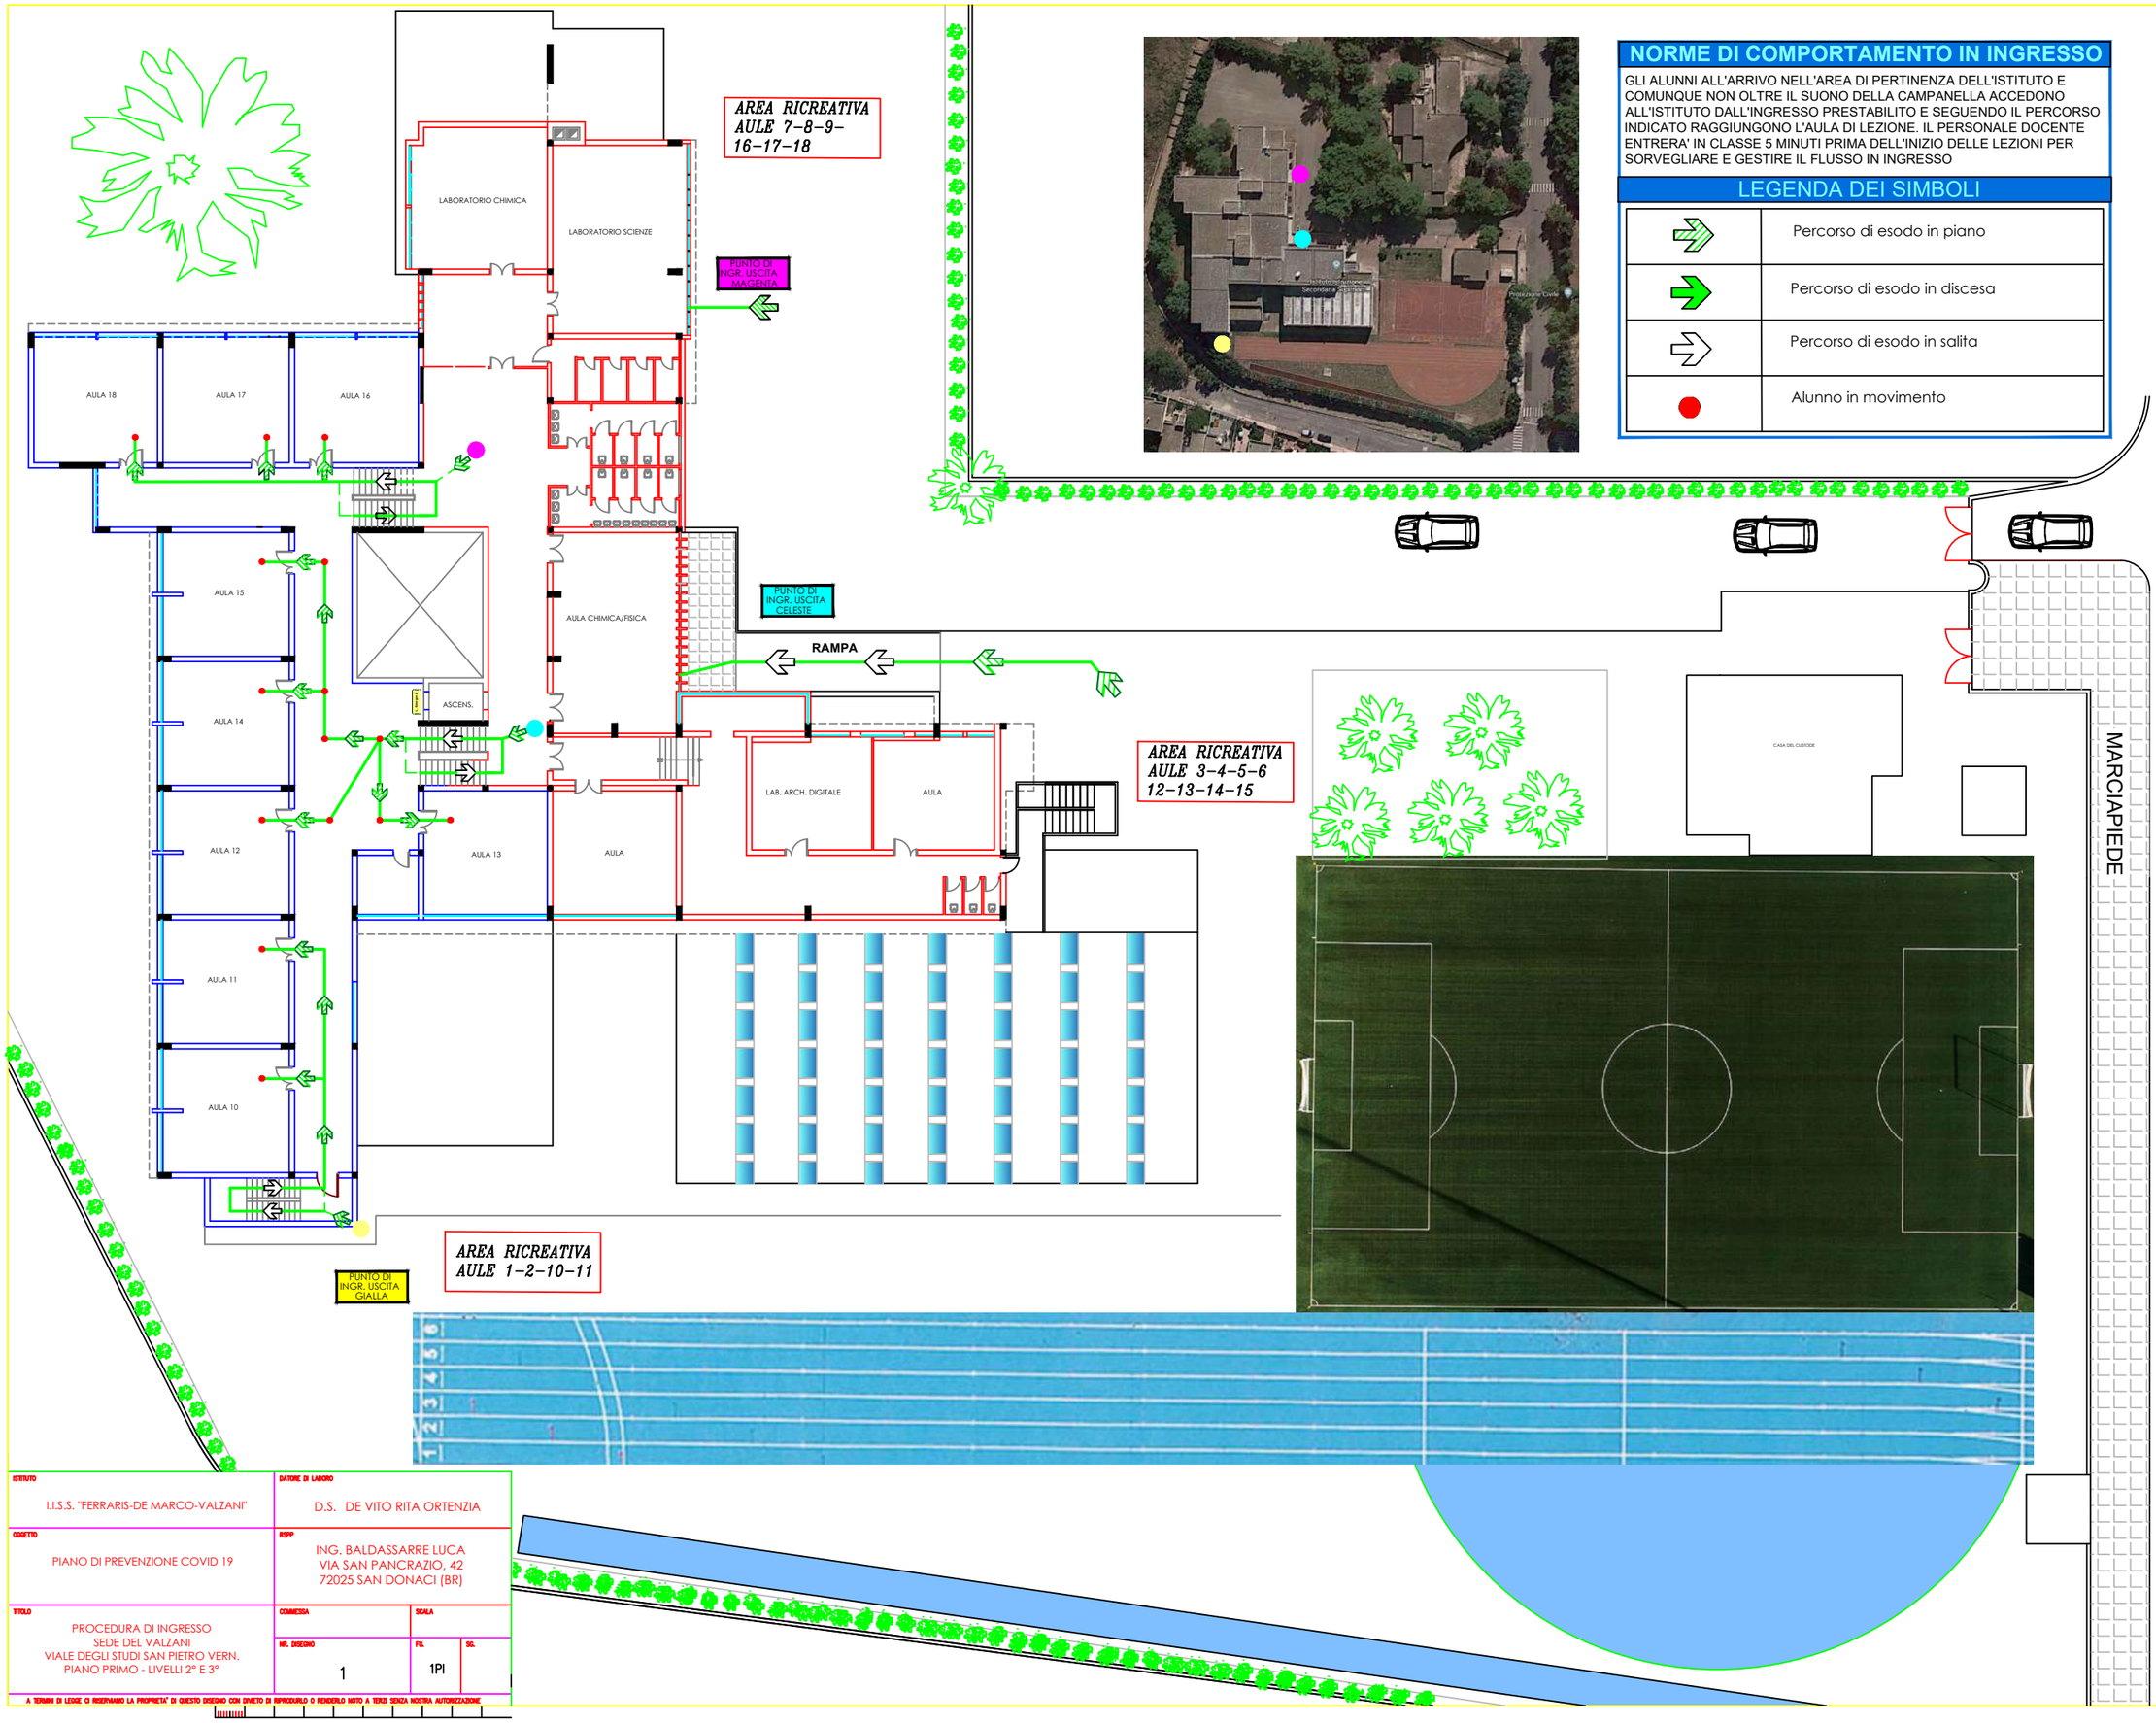

NORME DI COMPORTAMENTO IN INGRESSO

GLI ALUNNI ALL'ARRIVO NELL'AREA DI PERTINENZA DELL'ISTITUTO E COMUNQUE NON OLTRE IL SUONO DELLA CAMPANELLA ACCEDONO ALL'ISTITUTO DALL'INGRESSO PRESTABILITO E SEGUENDO IL PERCORSO INDICATO RAGGIUNGONO L'AULA DI LEZIONE. IL PERSONALE DOCENTE ENTRERA' IN CLASSE 5 MINUTI PRIMA DELL'INIZIO DELLE LEZIONI PER SORVEGLIARE E GESTIRE IL FLUSSO IN INGRESSO

LEGENDA DEI SIMBOLI

	Percorso di esodo in piano
	Percorso di esodo in discesa
	Percorso di esodo in salita
	Alunno in movimento

ISTITUTO I.I.S.S. "FERRARIS-DE MARCO-VALZANI"	DATORE DI LAVORO D.S. DE VITO RITA ORTENZIA
OGGETTO PIANO DI PREVENZIONE COVID 19	RSPP ING. BALDASSARRE LUCA VIA SAN PANCRAZIO, 42 72025 SAN DONACI (BR)
TITOLO PROCEDURA DI INGRESSO SEDE DEL VALZANI VIALE DEGLI STUDI SAN PIETRO VERN. PIANO PRIMO - LIVELLI 2° E 3°	COMMESSA NR. DISEGNO: 1 SCALA FG: 1PI SGL:

A TERMINI DI LEGGE CI RISERVIAMO LA PROPRIETA' DI QUESTO DISEGNO CON DIVIETO DI RIPRODURLO O RENDERLO NOTO A TERZI SENZA NOSTRA AUTORIZZAZIONE

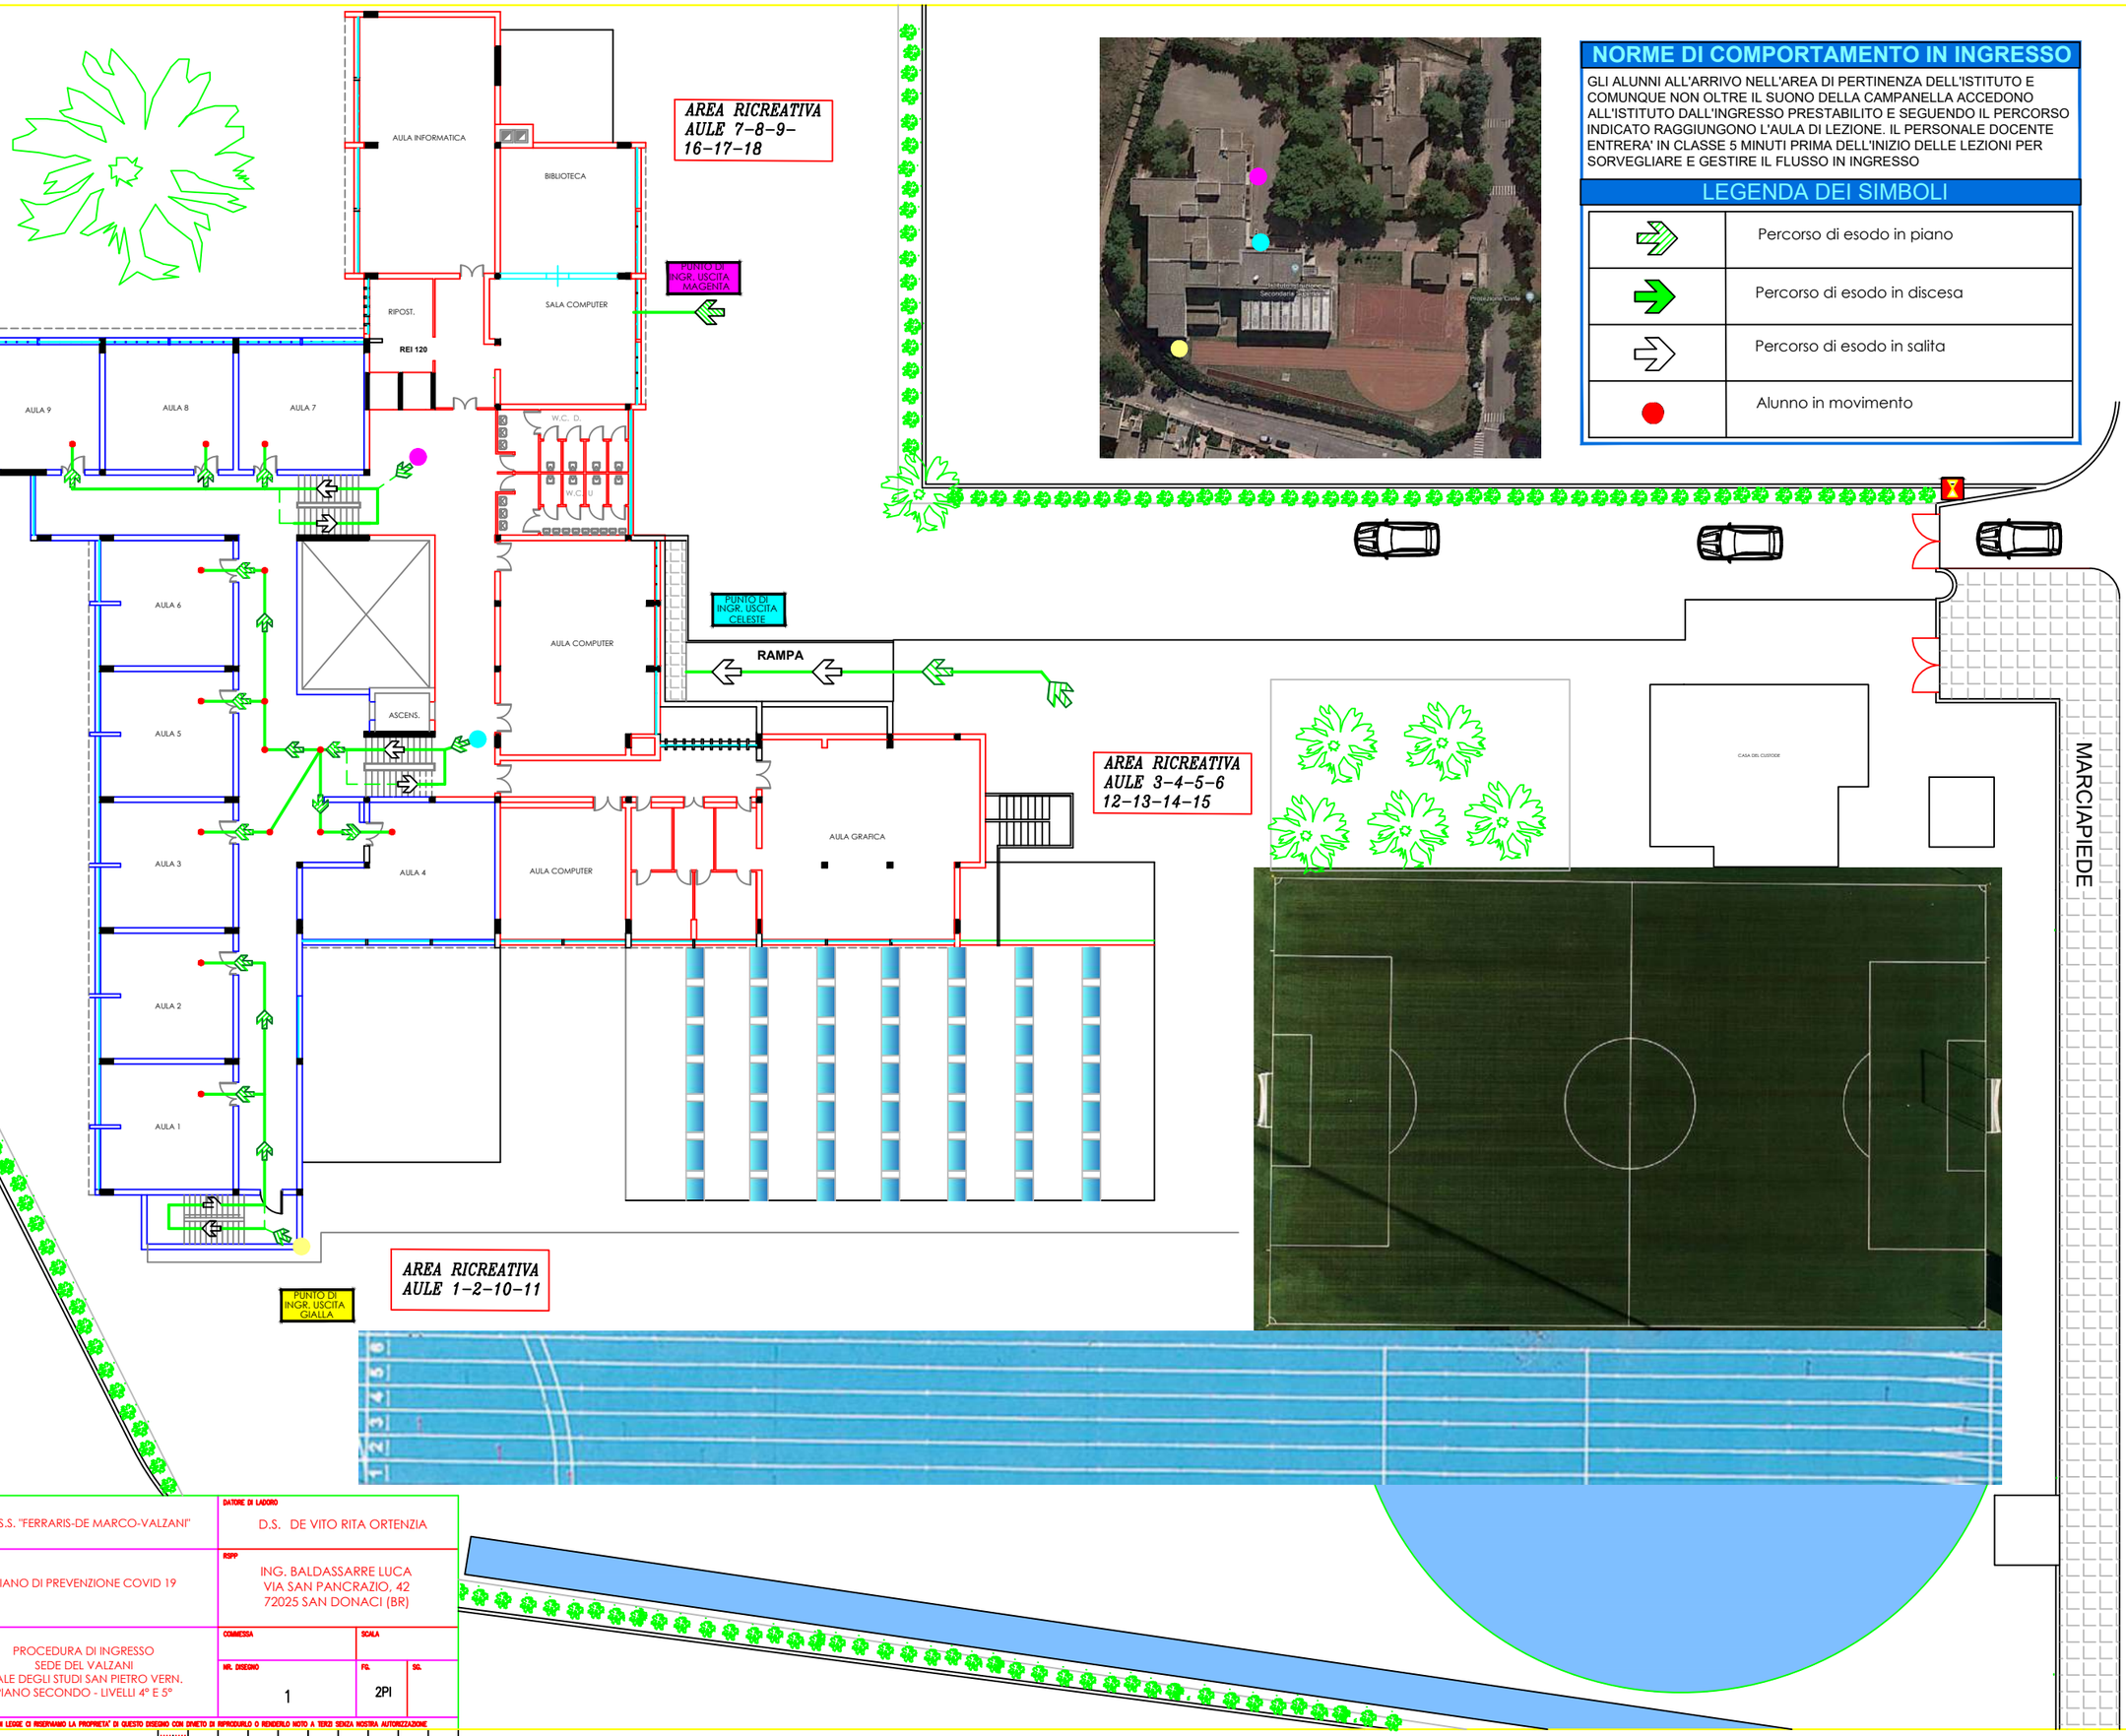

NORME DI COMPORTAMENTO IN INGRESSO

GLI ALUNNI ALL'ARRIVO NELL'AREA DI PERTINENZA DELL'ISTITUTO E COMUNQUE NON OLTRE IL SUONO DELLA CAMPANELLA ACCEDONO ALL'ISTITUTO DALL'INGRESSO PRESTABILITO E SEGUENDO IL PERCORSO INDICATO RAGGIUNGONO L'AULA DI LEZIONE. IL PERSONALE DOCENTE ENTRERA' IN CLASSE 5 MINUTI PRIMA DELL'INIZIO DELLE LEZIONI PER SORVEGLIARE E GESTIRE IL FLUSSO IN INGRESSO

LEGENDA DEI SIMBOLI

	Percorso di esodo in piano
	Percorso di esodo in discesa
	Percorso di esodo in salita
	Alunno in movimento

ISTITUTO I.I.S.S. "FERRARIS-DE MARCO-VALZANI"	DATORE DI LAVORO D.S. DE VITO RITA ORTENZIA
OGGETTO PIANO DI PREVENZIONE COVID 19	RSPP ING. BALDASSARRE LUCA VIA SAN PANCRAZIO, 42 72025 SAN DONACI (BR)
TITOLO PROCEDURA DI INGRESSO SEDE DEL VALZANI VIALE DEGLI STUDI SAN PIETRO VERN. PIANO SECONDO - LIVELLI 4° E 5°	COMMESSA NR. DISEGNO 1 FG. 2PI SG.

A TERMINI DI LEGGE CI RISERVIAMO LA PROPRIETA' DI QUESTO DISEGNO CON DIVIETO DI RIPRODURLO O RENDERLO NOTO A TERZI SENZA NOSTRA AUTORIZZAZIONE

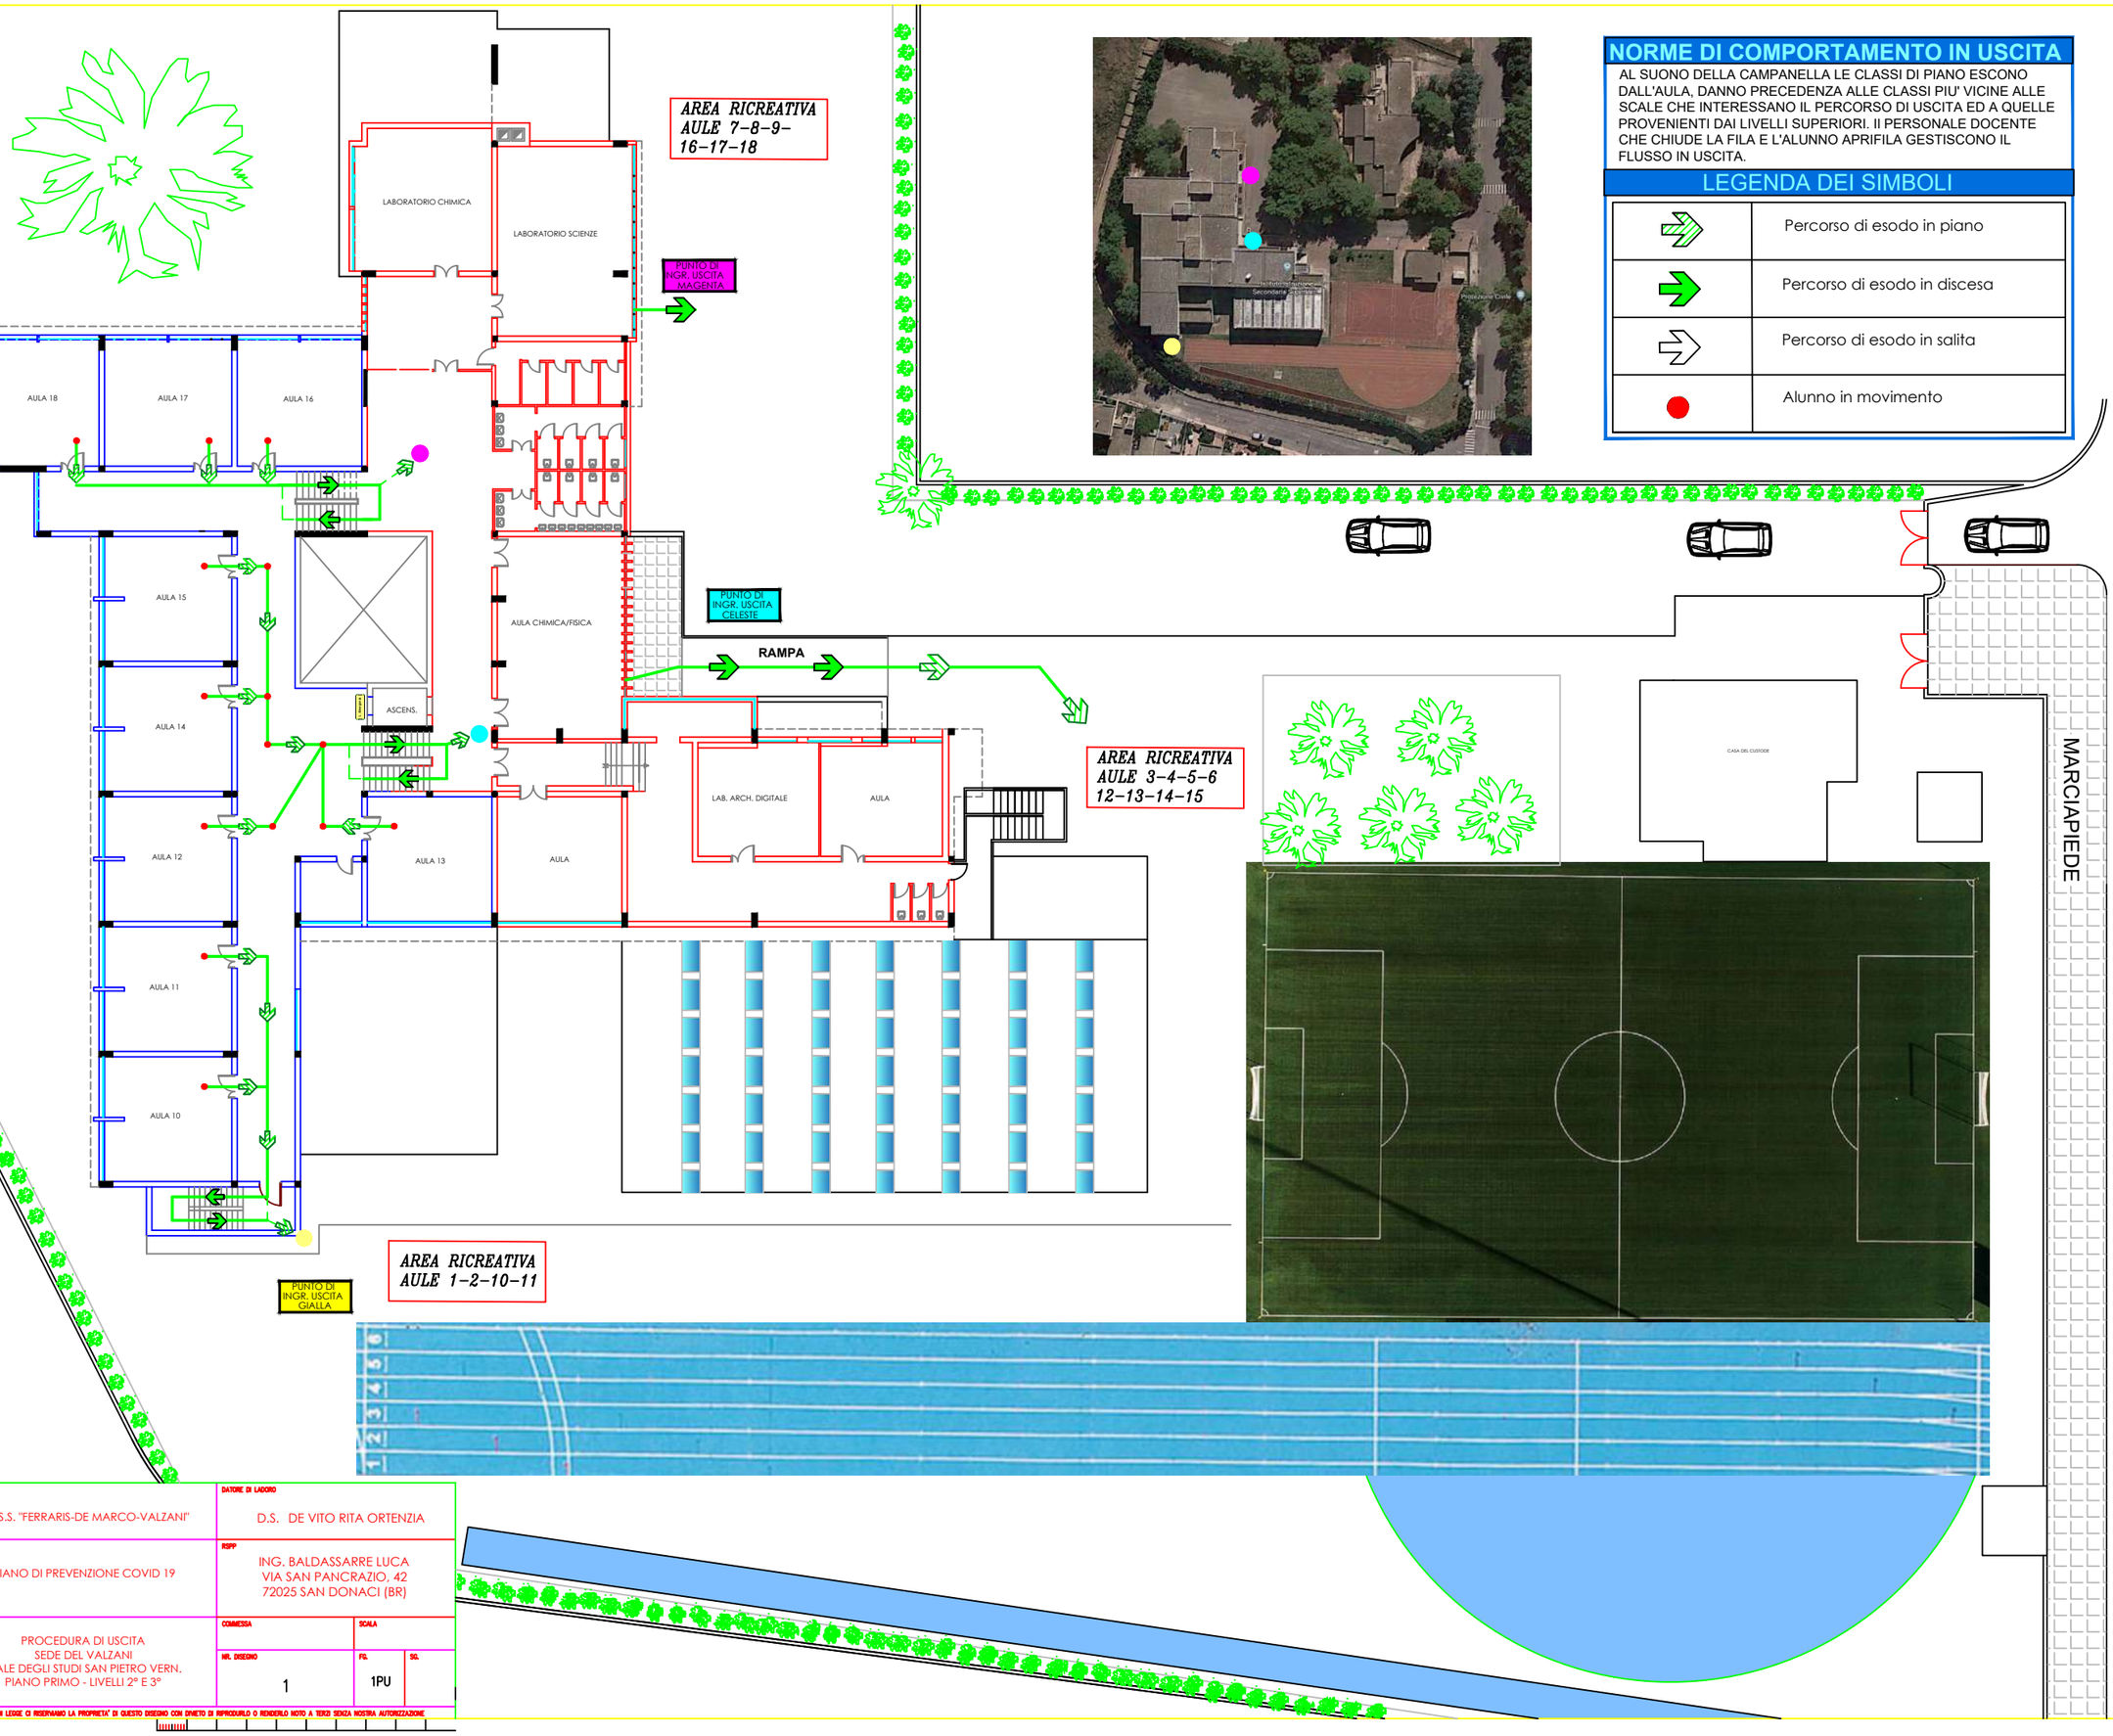

NORME DI COMPORTAMENTO IN USCITA

AL SUONO DELLA CAMPANELLA LE CLASSI DI PIANO ESCONO DALL'AULA, DANNO PRECEDENZA ALLE CLASSI PIU' VICINE ALLE SCALE CHE INTERESSANO IL PERCORSO DI USCITA ED A QUELLE PROVENIENTI DAI LIVELLI SUPERIORI. IL PERSONALE DOCENTE CHE CHIUDE LA FILA E L'ALUNNO APRIFILA GESTISCONO IL FLUSSO IN USCITA.

LEGENDA DEI SIMBOLI

	Percorso di esodo in piano
	Percorso di esodo in discesa
	Percorso di esodo in salita
	Alunno in movimento

VIALE DEGLI STUDI

ISTITUTO I.I.S.S. "FERRARIS-DE MARCO-VALZANI"	DATORE DI LAVORO D.S. DE VITO RITA ORTENZIA
OGGETTO PIANO DI PREVENZIONE COVID 19	RSPP ING. BALDASSARRE LUCA VIA SAN PANCRAZIO, 42 72025 SAN DONACI (BR)
TITOLO PROCEDURA DI USCITA SEDE DEL VALZANI VIALE DEGLI STUDI SAN PIETRO VERN. PIANO PRIMO - LIVELLI 2° E 3°	COMMESSA NR. DISEGNO: 1 FG: 1PU SCALA SGL

A TERMINI DI LEGGE CI RISERVIAMO LA PROPRIETA' DI QUESTO DISEGNO CON DIVIETO DI RIPRODURLO O RENDERLO NOTO A TERZI SENZA NOSTRA AUTORIZZAZIONE

AULA INFORMATICA

BIBLIOTECA

SALA COMPUTER

RIPOST.

REI 120

AULA 9

AULA 8

AULA 7

W.C. D.

W.C. U.

AULA 6

AULA 5

AULA 3

AULA 4

AULA COMPUTER

ASCENS.

AULA 2

AULA 1

AULA GRAFICA

RAMPA

AREA RICREATIVA AULE 7-8-9-16-17-18

PUNTO DI INGR. USCITA MAGENTA

PUNTO DI INGR. USCITA CELESTE

AREA RICREATIVA AULE 3-4-5-6 12-13-14-15

AREA RICREATIVA AULE 1-2-10-11

PUNTO DI INGR. USCITA GIALLA

NORME DI COMPORTAMENTO IN USCITA

AL SUONO DELLA CAMPANELLA LE CLASSI DI PIANO ESCONO DALL'AULA, DANNO PRECEDENZA ALLE CLASSI PIU' VICINE ALLE SCALE CHE INTERESSANO IL PERCORSO DI USCITA ED A QUELLE PROVENIENTI DAI LIVELLI SUPERIORI. IL PERSONALE DOCENTE CHE CHIUDE LA FILA E L'ALUNNO APRIFILA GESTISCONO IL FLUSSO IN USCITA.

LEGENDA DEI SIMBOLI

	Percorso di esodo in piano
	Percorso di esodo in discesa
	Percorso di esodo in salita
	Alunno in movimento

CASA DEL CUSTODE

MARCIAPIEDE

VIALE DEGLI STUDI

ISTITUTO: I.I.S.S. "FERRARIS-DE MARCO-VALZANI"	DATORE DI LAVORO: D.S. DE VITO RITA ORTENZIA
OGGETTO: PIANO DI PREVENZIONE COVID 19	RSPP: ING. BALDASSARRE LUCA VIA SAN PANCRAZIO, 42 72025 SAN DONACI (BR)
TITOLO: PROCEDURA DI USCITA SEDE DEL VALZANI VIALE DEGLI STUDI SAN PIETRO VERN. PIANO SECONDO - LIVELLI 4° E 5°	COMMESSA / SCALA / NR. DISEGNO: 1 / FG.: 2PU / SG.

A TERMINI DI LEGGE CI RISERVIAMO LA PROPRIETA' DI QUESTO DISEGNO CON DIVIETO DI RIPRODURLO O RENDERLO NOTO A TERZI SENZA NOSTRA AUTORIZZAZIONE