





NORME DI COMPORTAMENTO IN INGRESSO



GLI ALUNNI ALL'ARRIVO NELL'AREA DI PERTINENZA DELL'ISTITUTO E COMUNQUE NON OLTRE IL SUONO DELLA CAMPANELLA ACCEDONO ALL'ISTITUTO DALL'INGRESSO PRESTABILITO E SEGUENDO IL PERCORSO INDICATO RAGGIUNGONO L'AULA DI LEZIONE. IL PERSONALE DOCENTE ENTRERÀ IN CLASSE 5 MINUTI PRIMA DELL'INIZIO DELLE LEZIONI PER SORVEGLIARE E GESTIRE IL FLUSSO IN INGRESSO

LEGENDA DEI SIMBOLI

	Percorso di esodo in piano
	Percorso di esodo in discesa
	Percorso di esodo in salita
	Alunno in movimento

AREA RICREATIVA
AULE X01 – X02

AREA RICREATIVA
AULE X03 – X04

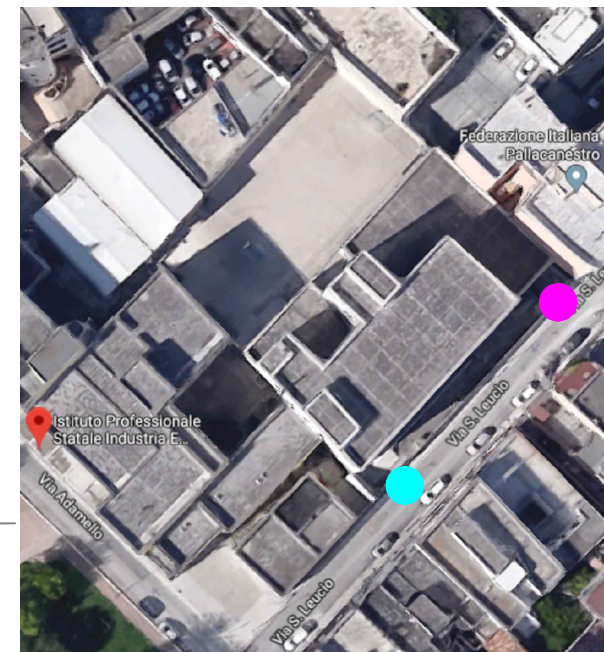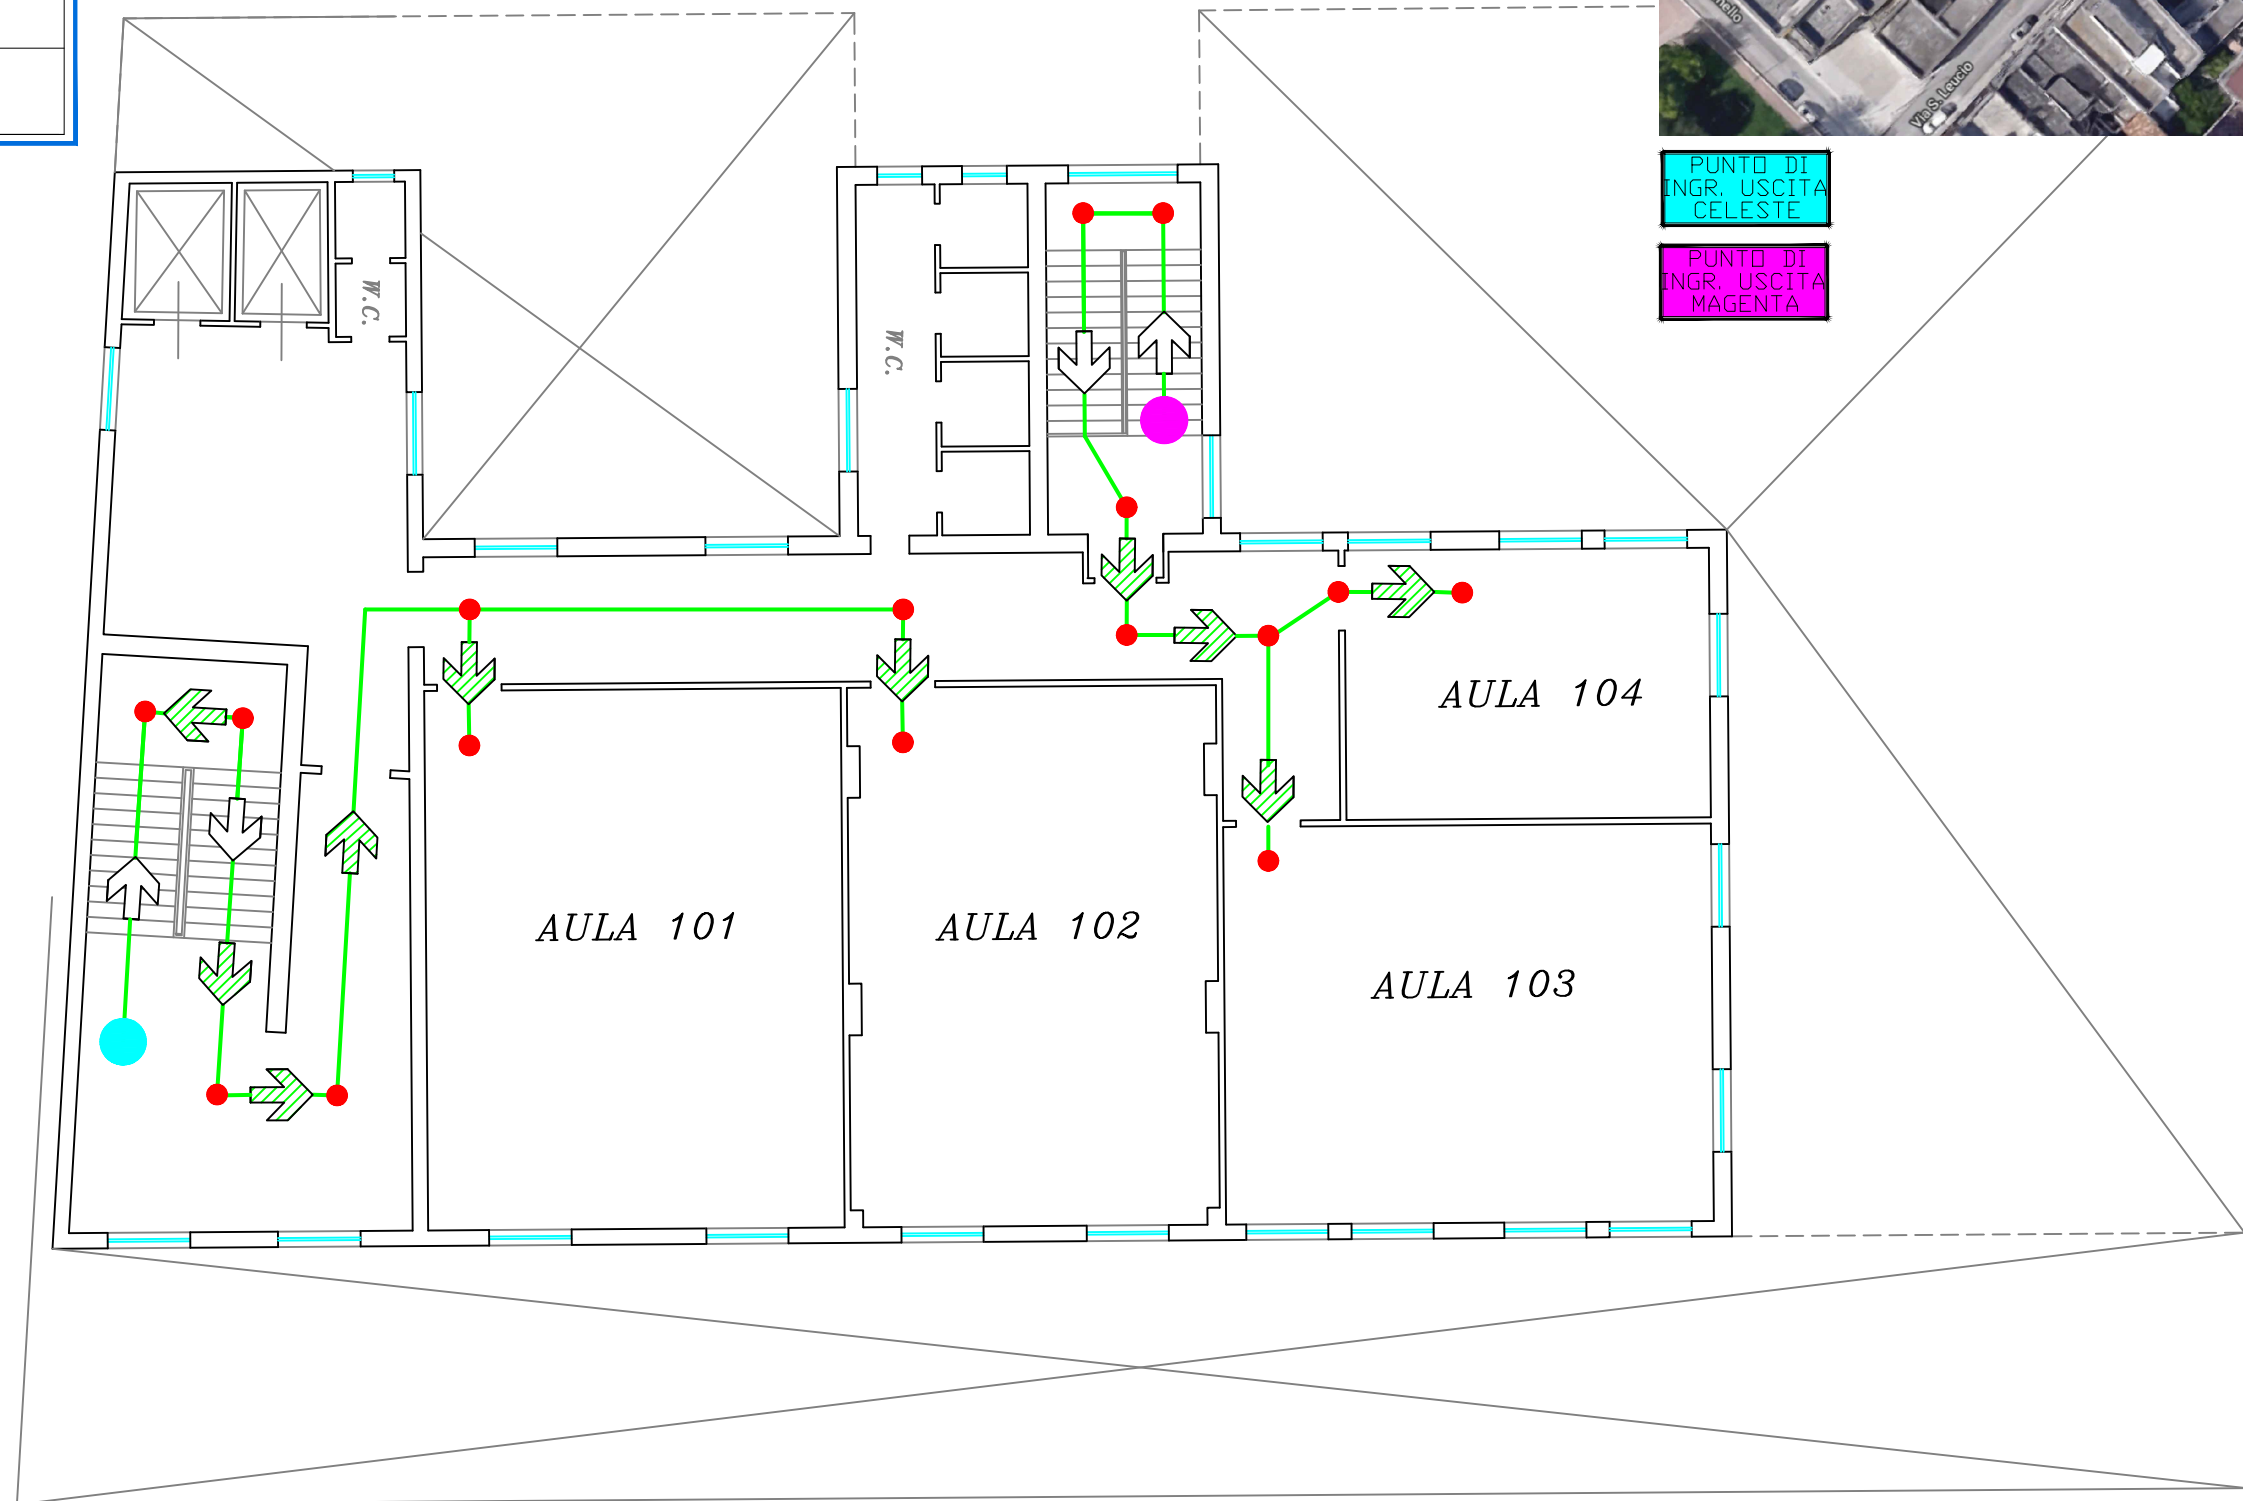

PUNTO DI
INGR. USCITA
CELESTE





PUNTO DI
INGR. USCITA
MAGENTA

REV.	DATA	DESCRIZIONE	DISEGNATO	CONTROLLATO	APPROVATO
ISTITUTO					
I.I.S.S. "FERRARIS-DE MARCO-VALZANI"			D.S. DE VITO RITA ORTENZIA		
OGGETTO			RSP		
PIANO DI PREVENZIONE COVID 19			ING. BALDASSARRE LUCA VIA SAN PANCRAZIO, 42 72025 SAN DONACI (BR)		
TITOLO			COMMESSA	SOLA	
PROCEDURA DI INGRESSO SEDE DEL FERRARIS VIA ADAMELLO, 18 - BRINDISI PIANO PRIMO LATO VIA SAN LEUCIO			NR. DISegno	FG	SG
			1	1PU	
A TERMINI DI LEGGE O RISERVANDO LA PROPRIETÀ DI QUESTO DISEGNO CON DIVIETO DI RIPRODURLO O RENDERSILO NOTO A TERZI SENZA NOSTRA AUTORIZZAZIONE					

NORME DI COMPORTAMENTO IN INGRESSO


GLI ALUNNI ALL'ARRIVO NELL'AREA DI PERTINENZA DELL'ISTITUTO E COMUNQUE NON OLTRE IL SUONO DELLA CAMPANELLA ACCEDONO ALL'ISTITUTO DALL'INGRESSO PRESTABILITO E SEGUENDO IL PERCORSO INDICATO RAGGIUNGONO L'AULA DI LEZIONE. IL PERSONALE DOCENTE ENTRERÀ IN CLASSE 5 MINUTI PRIMA DELL'INIZIO DELLE LEZIONI PER SORVEGLIARE E GESTIRE IL FLUSSO IN INGRESSO

LEGENDA DEI SIMBOLI

	Percorso di esodo in piano
	Percorso di esodo in discesa
	Percorso di esodo in salita
	Alunno in movimento


AREA RICREATIVA
AULE X01 – X02

AREA RICREATIVA
AULE X03 – X04

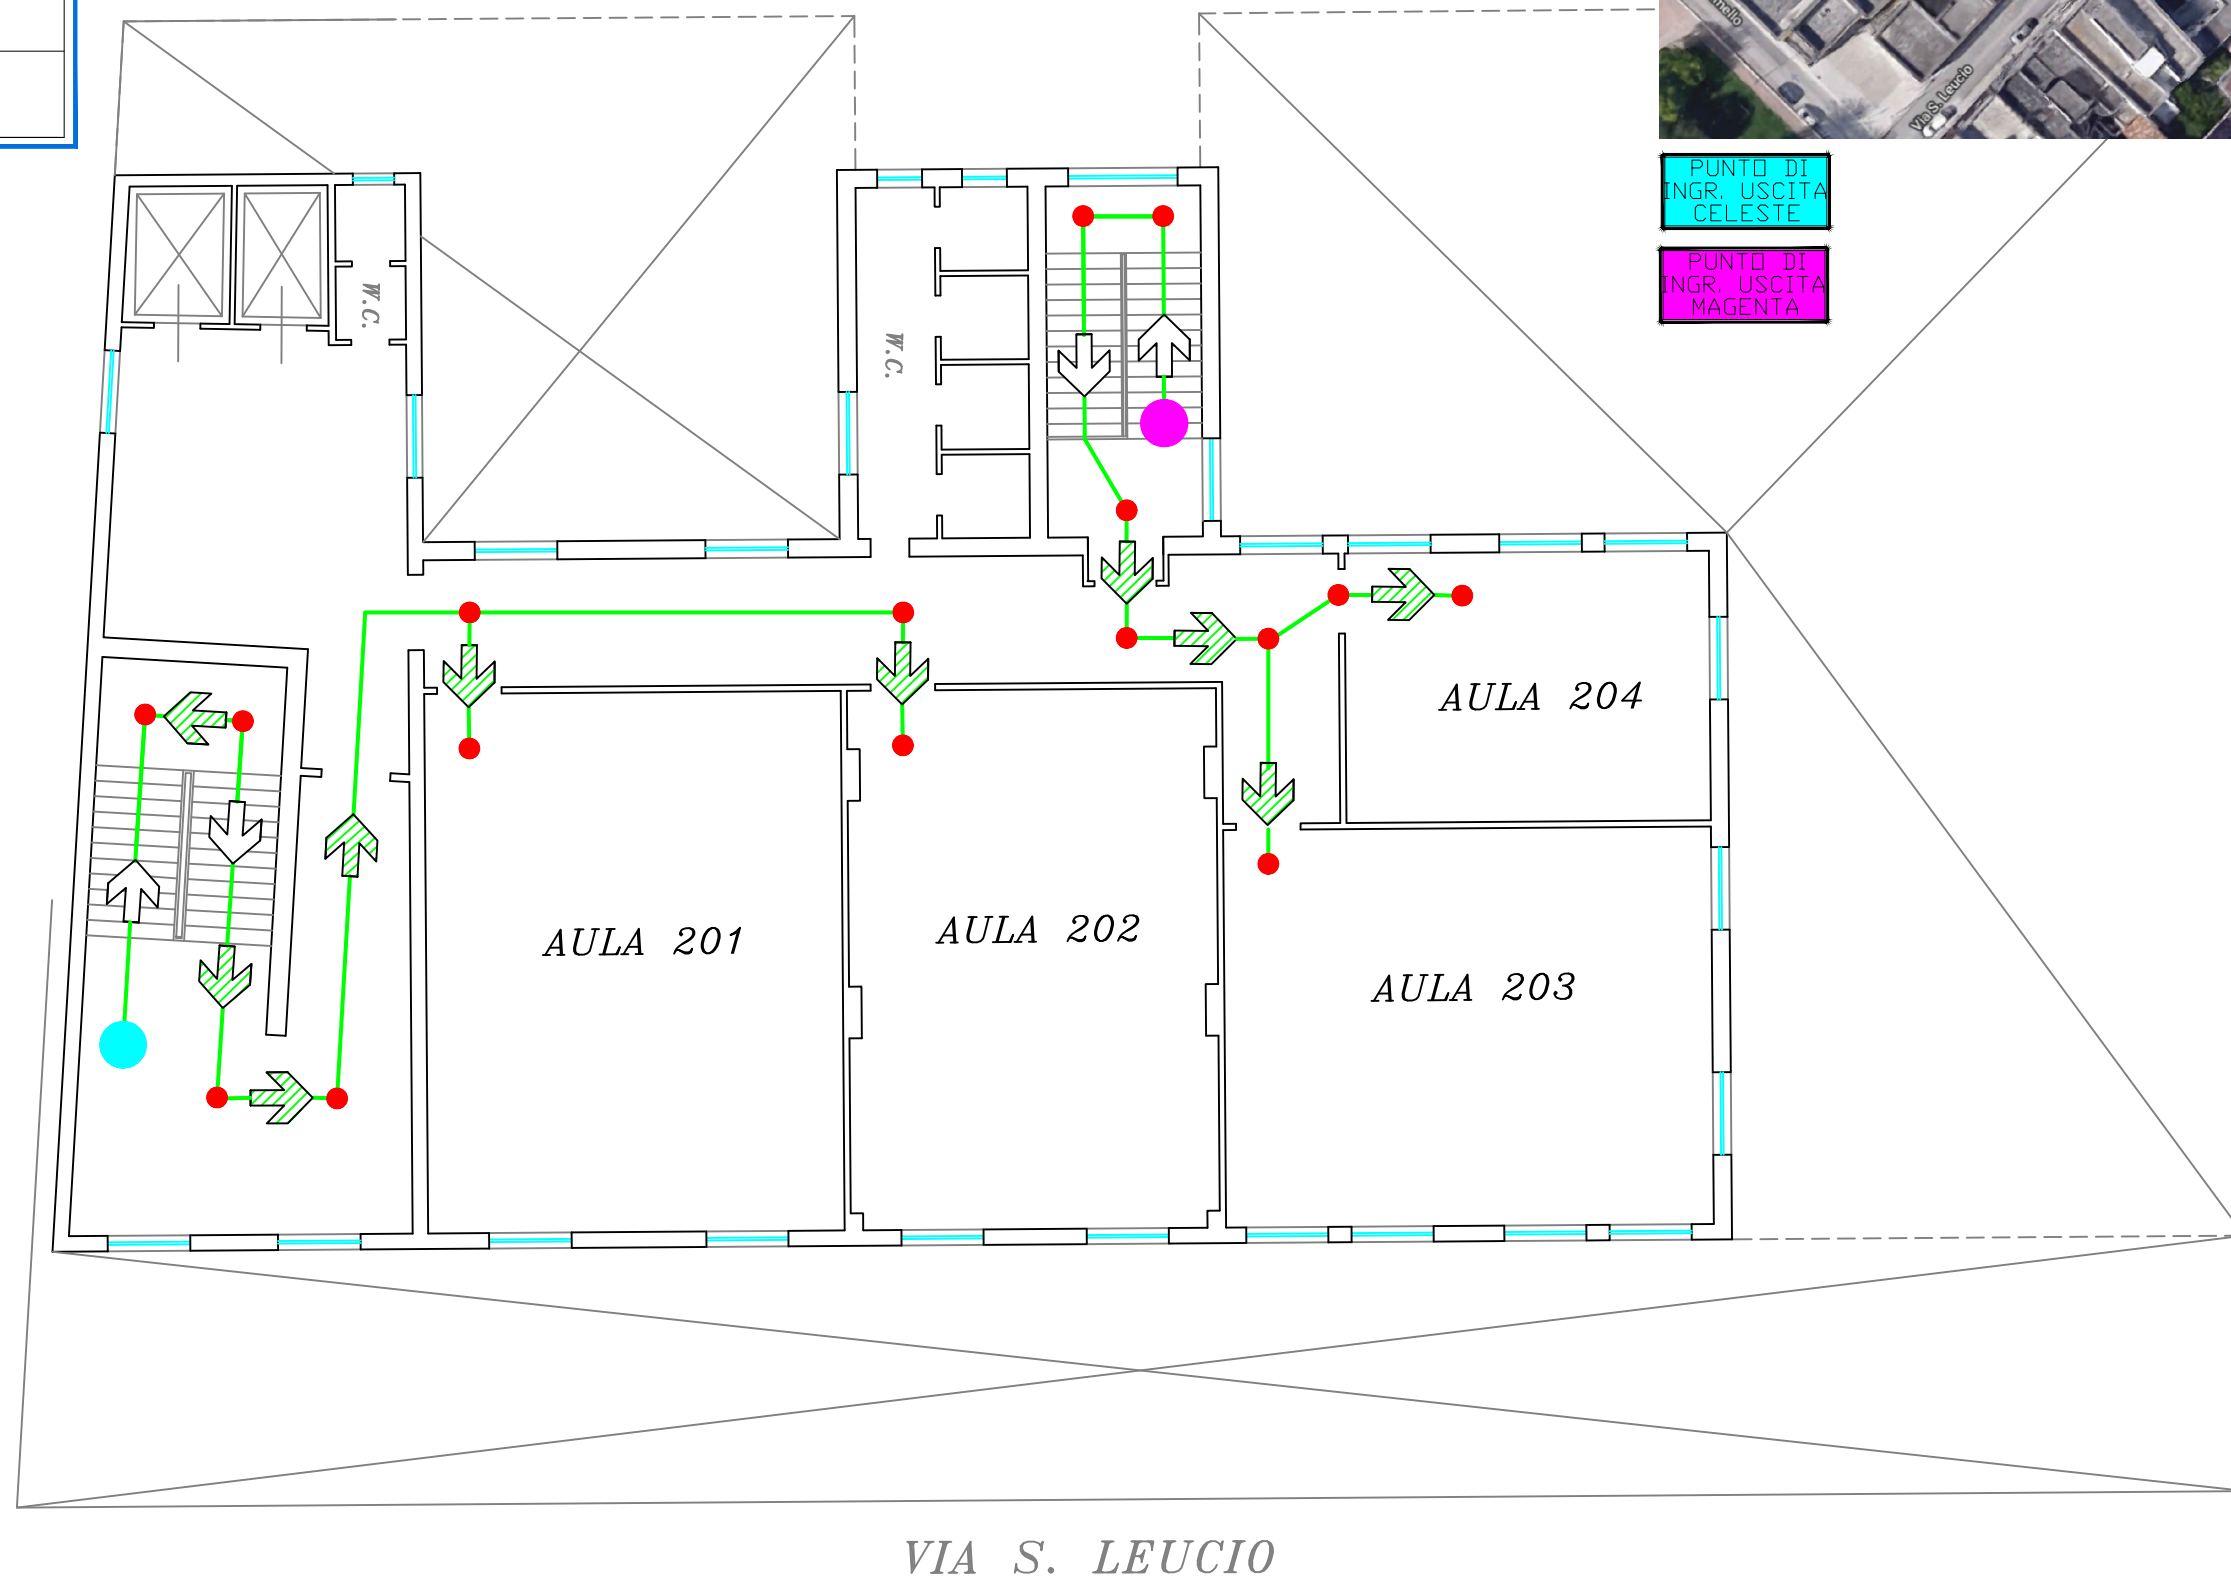

PUNTO DI
INGR. USCITA
CELESTE

PUNTO DI
INGR. USCITA
MAGENTA

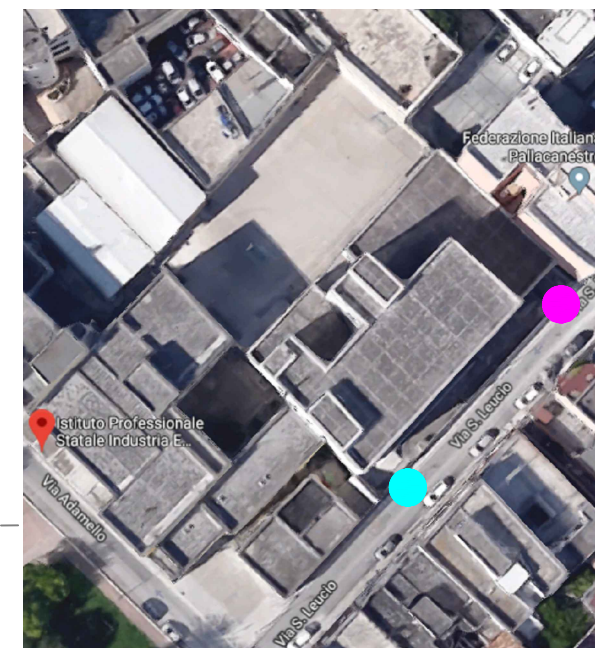





REV.	DATA	DESCRIZIONE	DISEGNATO	CONTROLLATO	APPROVATO
ISTITUTO					
I.I.S.S. "FERRARIS-DE MARCO-VALZANI"			D.S. DE VITO RITA ORTENZIA		
OGGETTO			RSP		
PIANO DI PREVENZIONE COVID 19			ING. BALDASSARRE LUCA VIA SAN PANCRAZIO, 42 72025 SAN DONACI (BR)		
TITOLO			COMMESSA	SOLA	
PROCEDURA DI INGRESSO SEDE DEL FERRARIS VIA ADAMELLO, 18 - BRINDISI PIANO PRIMO LATO VIA SAN LEUCIO			NR. DISegno	FG	SG
			1	2PU	
A TERMINI DI LEGGE O RISERVANDO LA PROPRIETÀ DI QUESTO DISEGNO CON DIVIETO DI RIPRODURLO O RENDERSI NOTO A TERZO SENZA NOSTRA AUTORIZZAZIONE					


NORME DI COMPORTAMENTO IN INGRESSO

GLI ALUNNI ALL'ARRIVO NELL'AREA DI PERTINENZA DELL'ISTITUTO E COMUNQUE NON OLTRE IL SUONO DELLA CAMPANELLA ACCEDONO ALL'ISTITUTO DALL'INGRESSO PRESTABILITO E SEGUENDO IL PERCORSO INDICATO RAGGIUNGONO L'AULA DI LEZIONE. IL PERSONALE DOCENTE ENTRERÀ IN CLASSE 5 MINUTI PRIMA DELL'INIZIO DELLE LEZIONI PER SORVEGLIARE E GESTIRE IL FLUSSO IN INGRESSO

LEGENDA DEI SIMBOLI

	Percorso di esodo in piano
	Percorso di esodo in discesa
	Percorso di esodo in salita
	Alunno in movimento


AREA RICREATIVA AULE X03 - X04

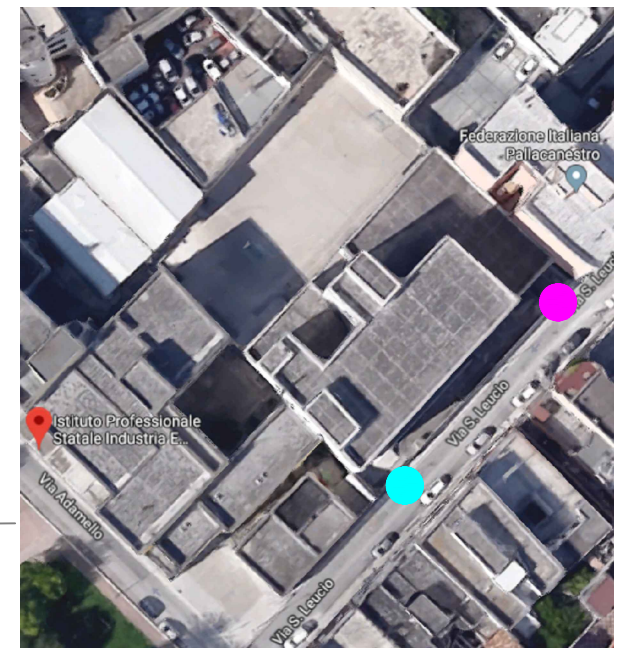

PUNTO DI
INGR. USCITA
CELESTE

PUNTO DI
INGR. USCITA
MAGENTA

AREA RICREATIVA AULE X01 - X02

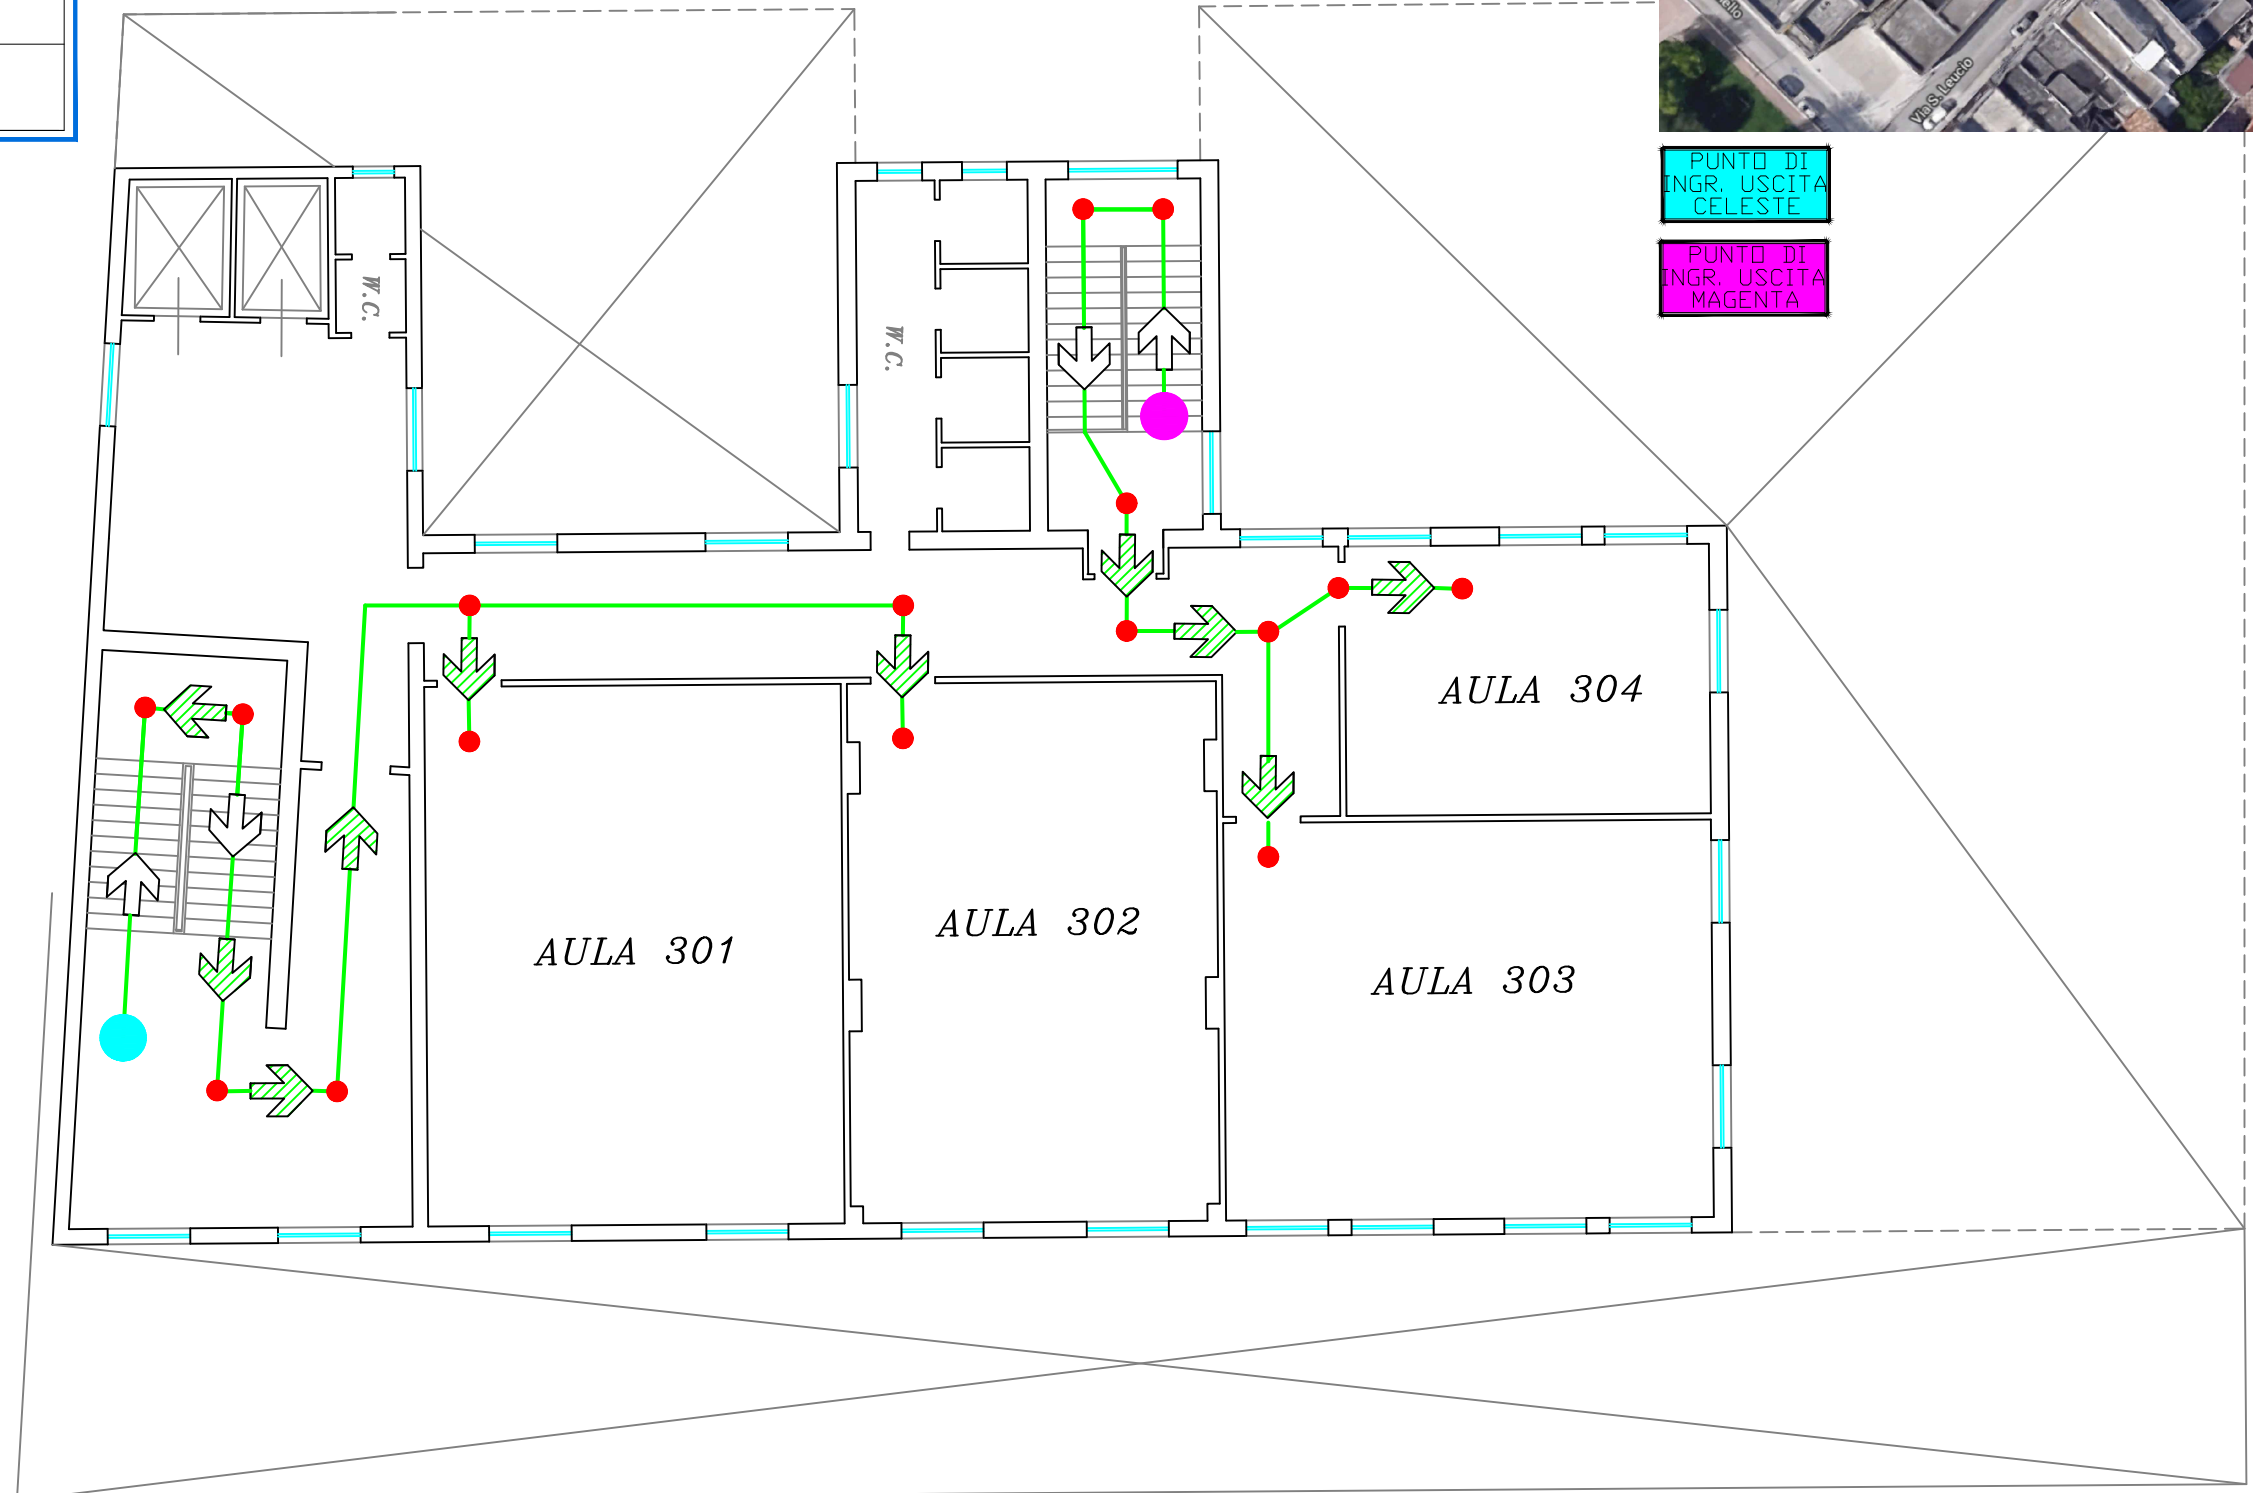

VIA S. LEUCIO

REV.	DATA	DESCRIZIONE	DISEGNATO	CONTROLLATO	APPROVATO
ISTITUTO					
I.I.S.S. "FERRARIS-DE MARCO-VALZANI"			D.S. DE VITO RITA ORTENZIA		
OSSERVATO			RSP		
PIANO DI PREVENZIONE COVID 19			ING. BALDASSARRE LUCA VIA SAN PANCRAZIO, 42 72025 SAN DONACI (BR)		
TITOLO			COMMESSA	SOLA	
PROCEDURA DI INGRESSO SEDE DEL FERRARIS VIA ADAMELLO, 18 - BRINDISI PIANO PRIMO LATO VIA SAN LEUCIO			NR. DISEGNO 1	FG 1PU	SG
A TERMINI DI LEGGE O RISERVANDO LA PROPRIETÀ DI QUESTO DISEGNO CON DIVIETO DI RIPRODURLO O RENDERSI NOTO A TERZI SENZA NOSTRA AUTORIZZAZIONE					

NORME DI COMPORTAMENTO IN USCITA


AL SUONO DELLA CAMPANELLA LE CLASSI DI PIANO ESCONO DALL'AULA, DANNO PRECEDENZA ALLE CLASSI PIU' VICINE ALLE SCALE CHE INTERESSANO IL PERCORSO DI USCITA ED A QUELLE PROVENIENTI DAI LIVELLI SUPERIORI. IL PERSONALE DOCENTE CHE CHIUDE LA FILA E L'ALUNNO APRIFILA GESTISCONO IL FLUSSO IN USCITA.

LEGENDA DEI SIMBOLI

	Percorso di esodo in piano
	Percorso di esodo in discesa
	Percorso di esodo in salita
	Alunno in movimento


AREA RICREATIVA
AULE X01 - X02

AREA RICREATIVA
AULE X03 - X04

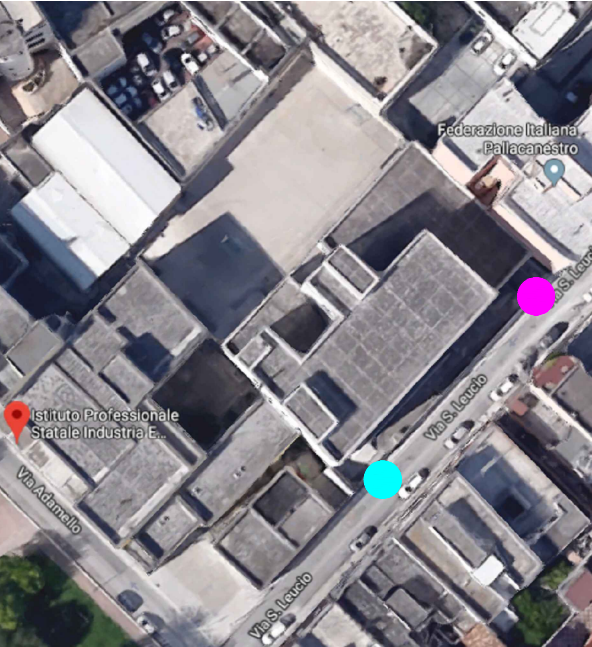

PUNTO DI INGR. USCITA CELESTE

PUNTO DI INGR. USCITA MAGENTA

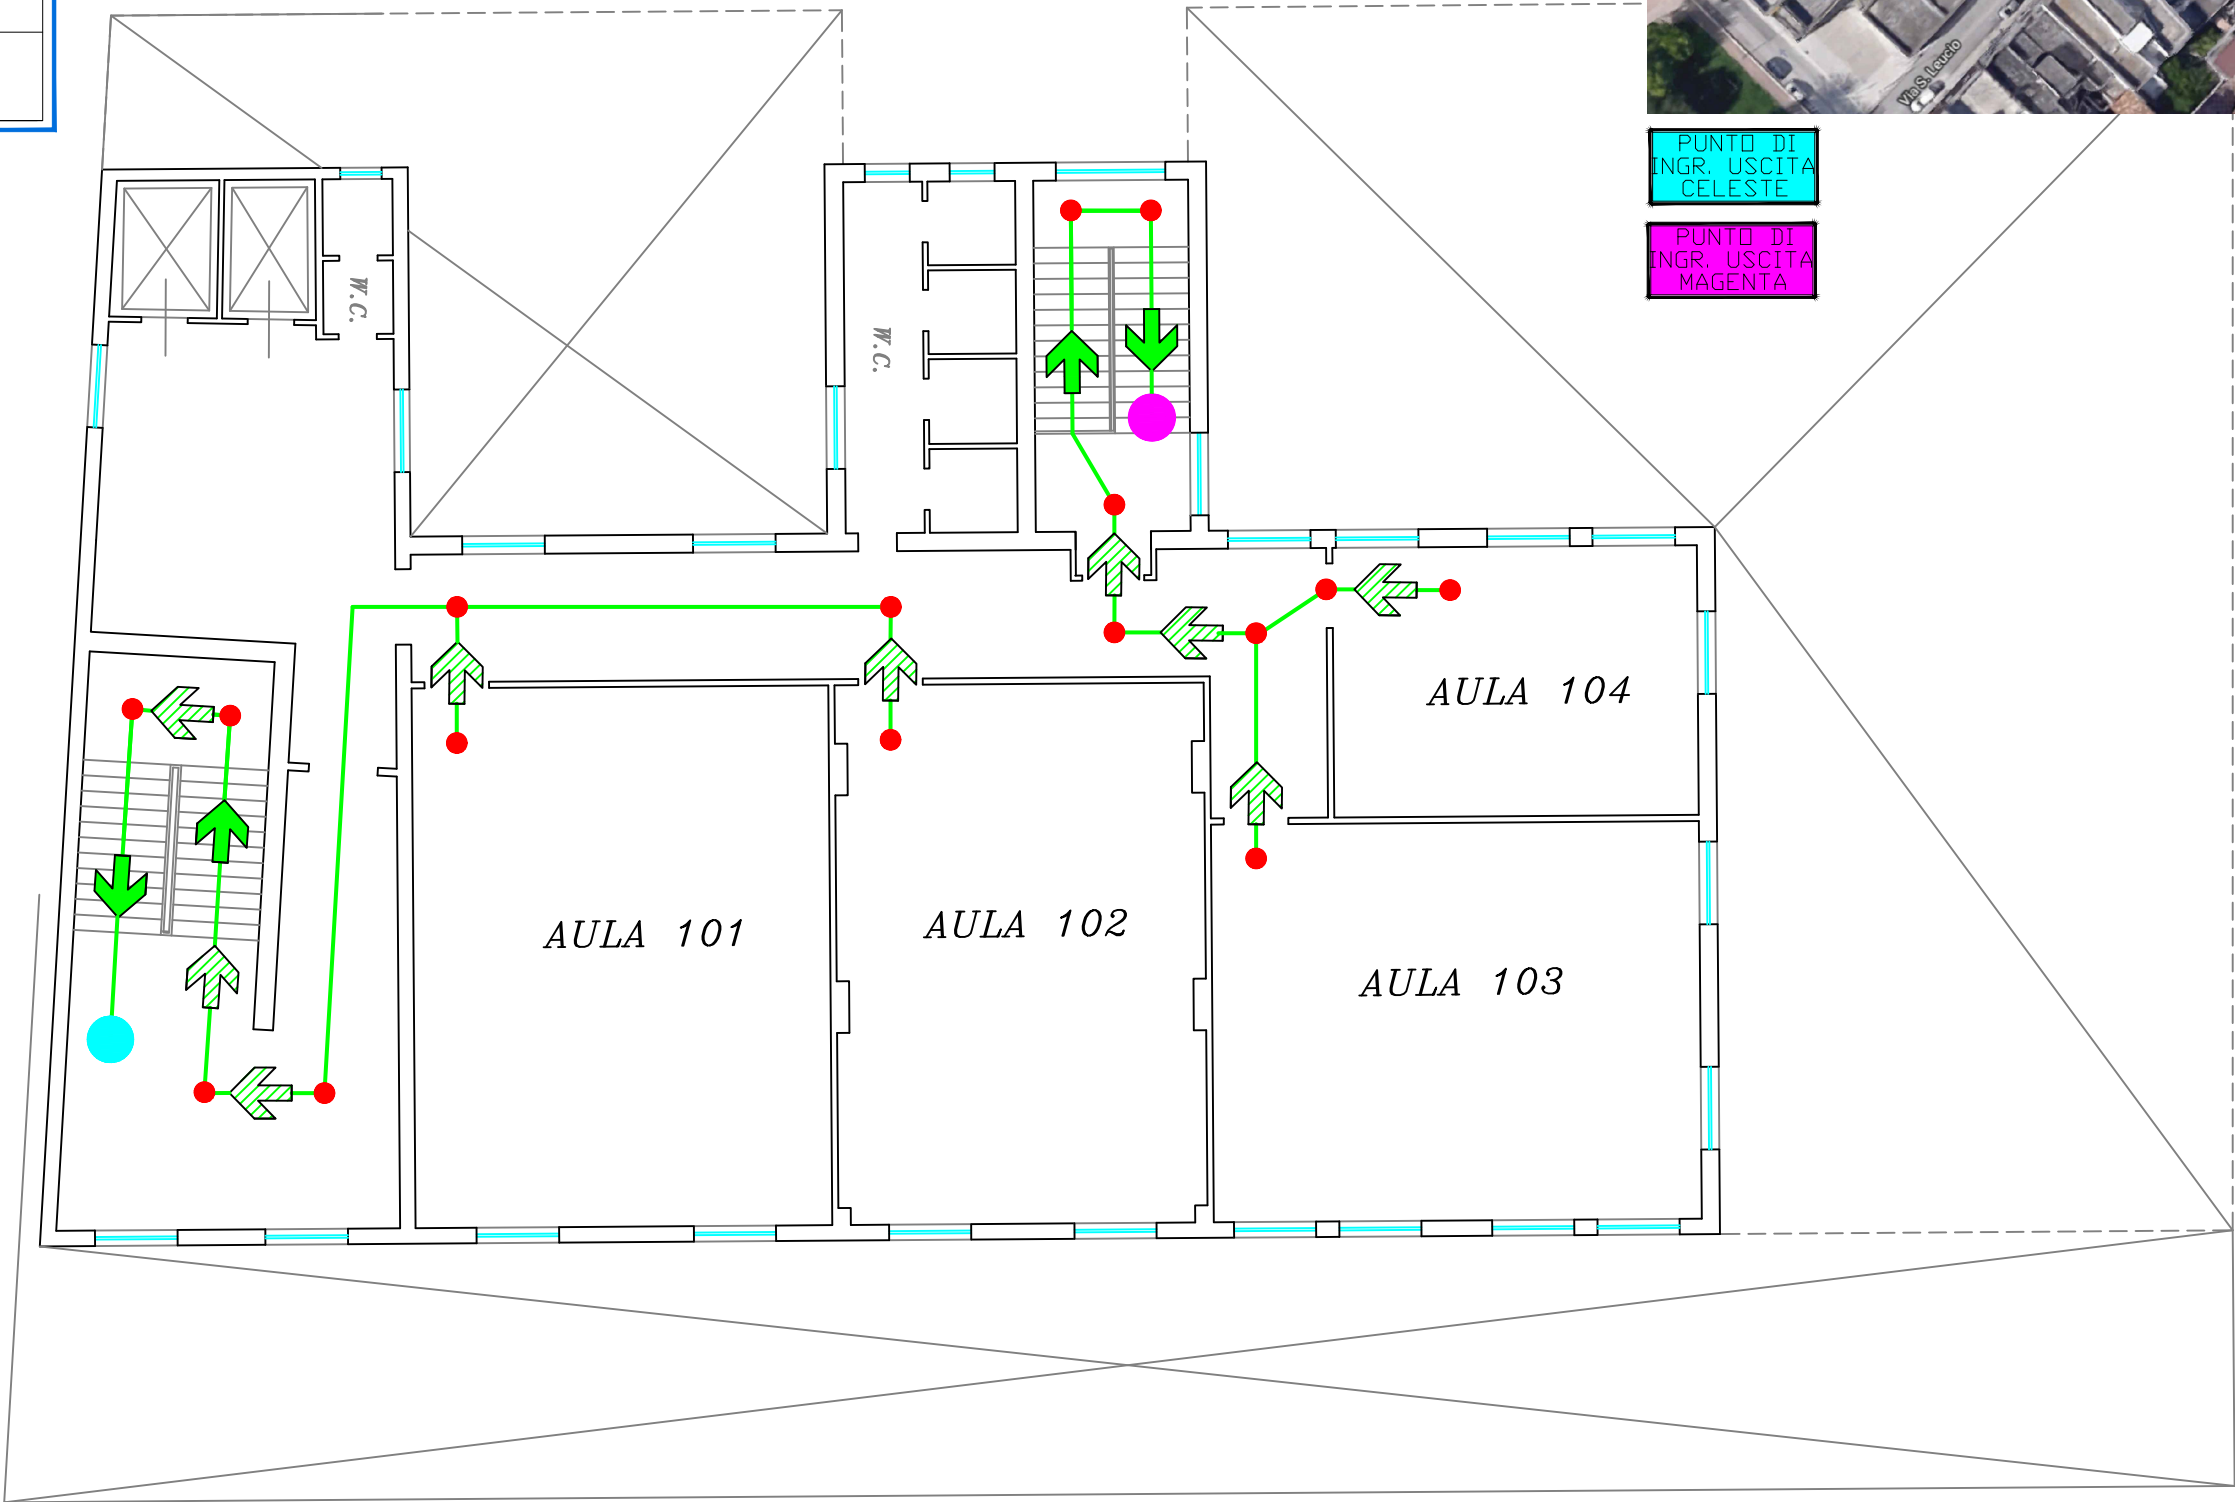





VIA S. LEUCIO

REV.	DATA	DESCRIZIONE	DISEGNATO	CONTROLLATO	APPROVATO
ISTITUTO			DATORE DI LAVORO		
I.I.S.S. "FERRARIS-DE MARCO-VALZANI"			D.S. DE VITO RITA ORTENZIA		
OGGETTO			RSP		
PIANO DI PREVENZIONE COVID 19			ING. BALDASSARRE LUCA VIA SAN PANCRAZIO, 42 72025 SAN DONACI (BR)		
TITOLO			COMMESSA		SCALA
PROCEDURA DI USCITA SEDE DEL FERRARIS VIA ADAMELLO, 18 - BRINDISI PIANO PRIMO LATO VIA SAN LEUCIO			NR. DISEGNO		PL. SG.
			1		1PI
A TERMINI DI LEGGE CI RISERVIAMO LA PROPRIETA' DI QUESTO DISEGNO CON DIVIETO DI RIPRODURLO O RENDENDO NOTO A TERZI SENZA NOSTRA AUTORIZZAZIONE					

NORME DI COMPORTAMENTO IN USCITA


AL SUONO DELLA CAMPANELLA LE CLASSI DI PIANO ESCONO DALL'AULA, DANNO PRECEDENZA ALLE CLASSI PIU' VICINE ALLE SCALE CHE INTERESSANO IL PERCORSO DI USCITA ED A QUELLE PROVENIENTI DAI LIVELLI SUPERIORI. IL PERSONALE DOCENTE CHE CHIUDE LA FILA E L'ALUNNO APRIFILA GESTISCONO IL FLUSSO IN USCITA.

LEGENDA DEI SIMBOLI

	Percorso di esodo in piano
	Percorso di esodo in discesa
	Percorso di esodo in salita
	Alunno in movimento


AREA RICREATIVA
AULE X01 - X02

AREA RICREATIVA
AULE X03 - X04

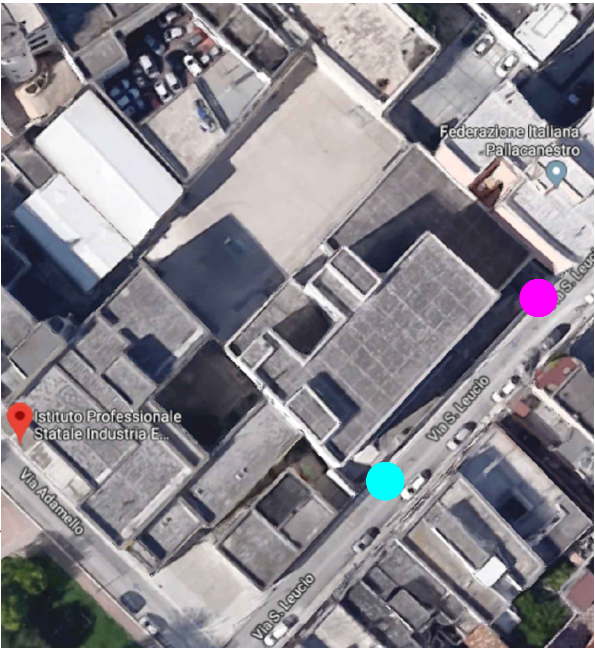

PUNTO DI INGR. USCITA CELESTE

PUNTO DI INGR. USCITA MAGENTA

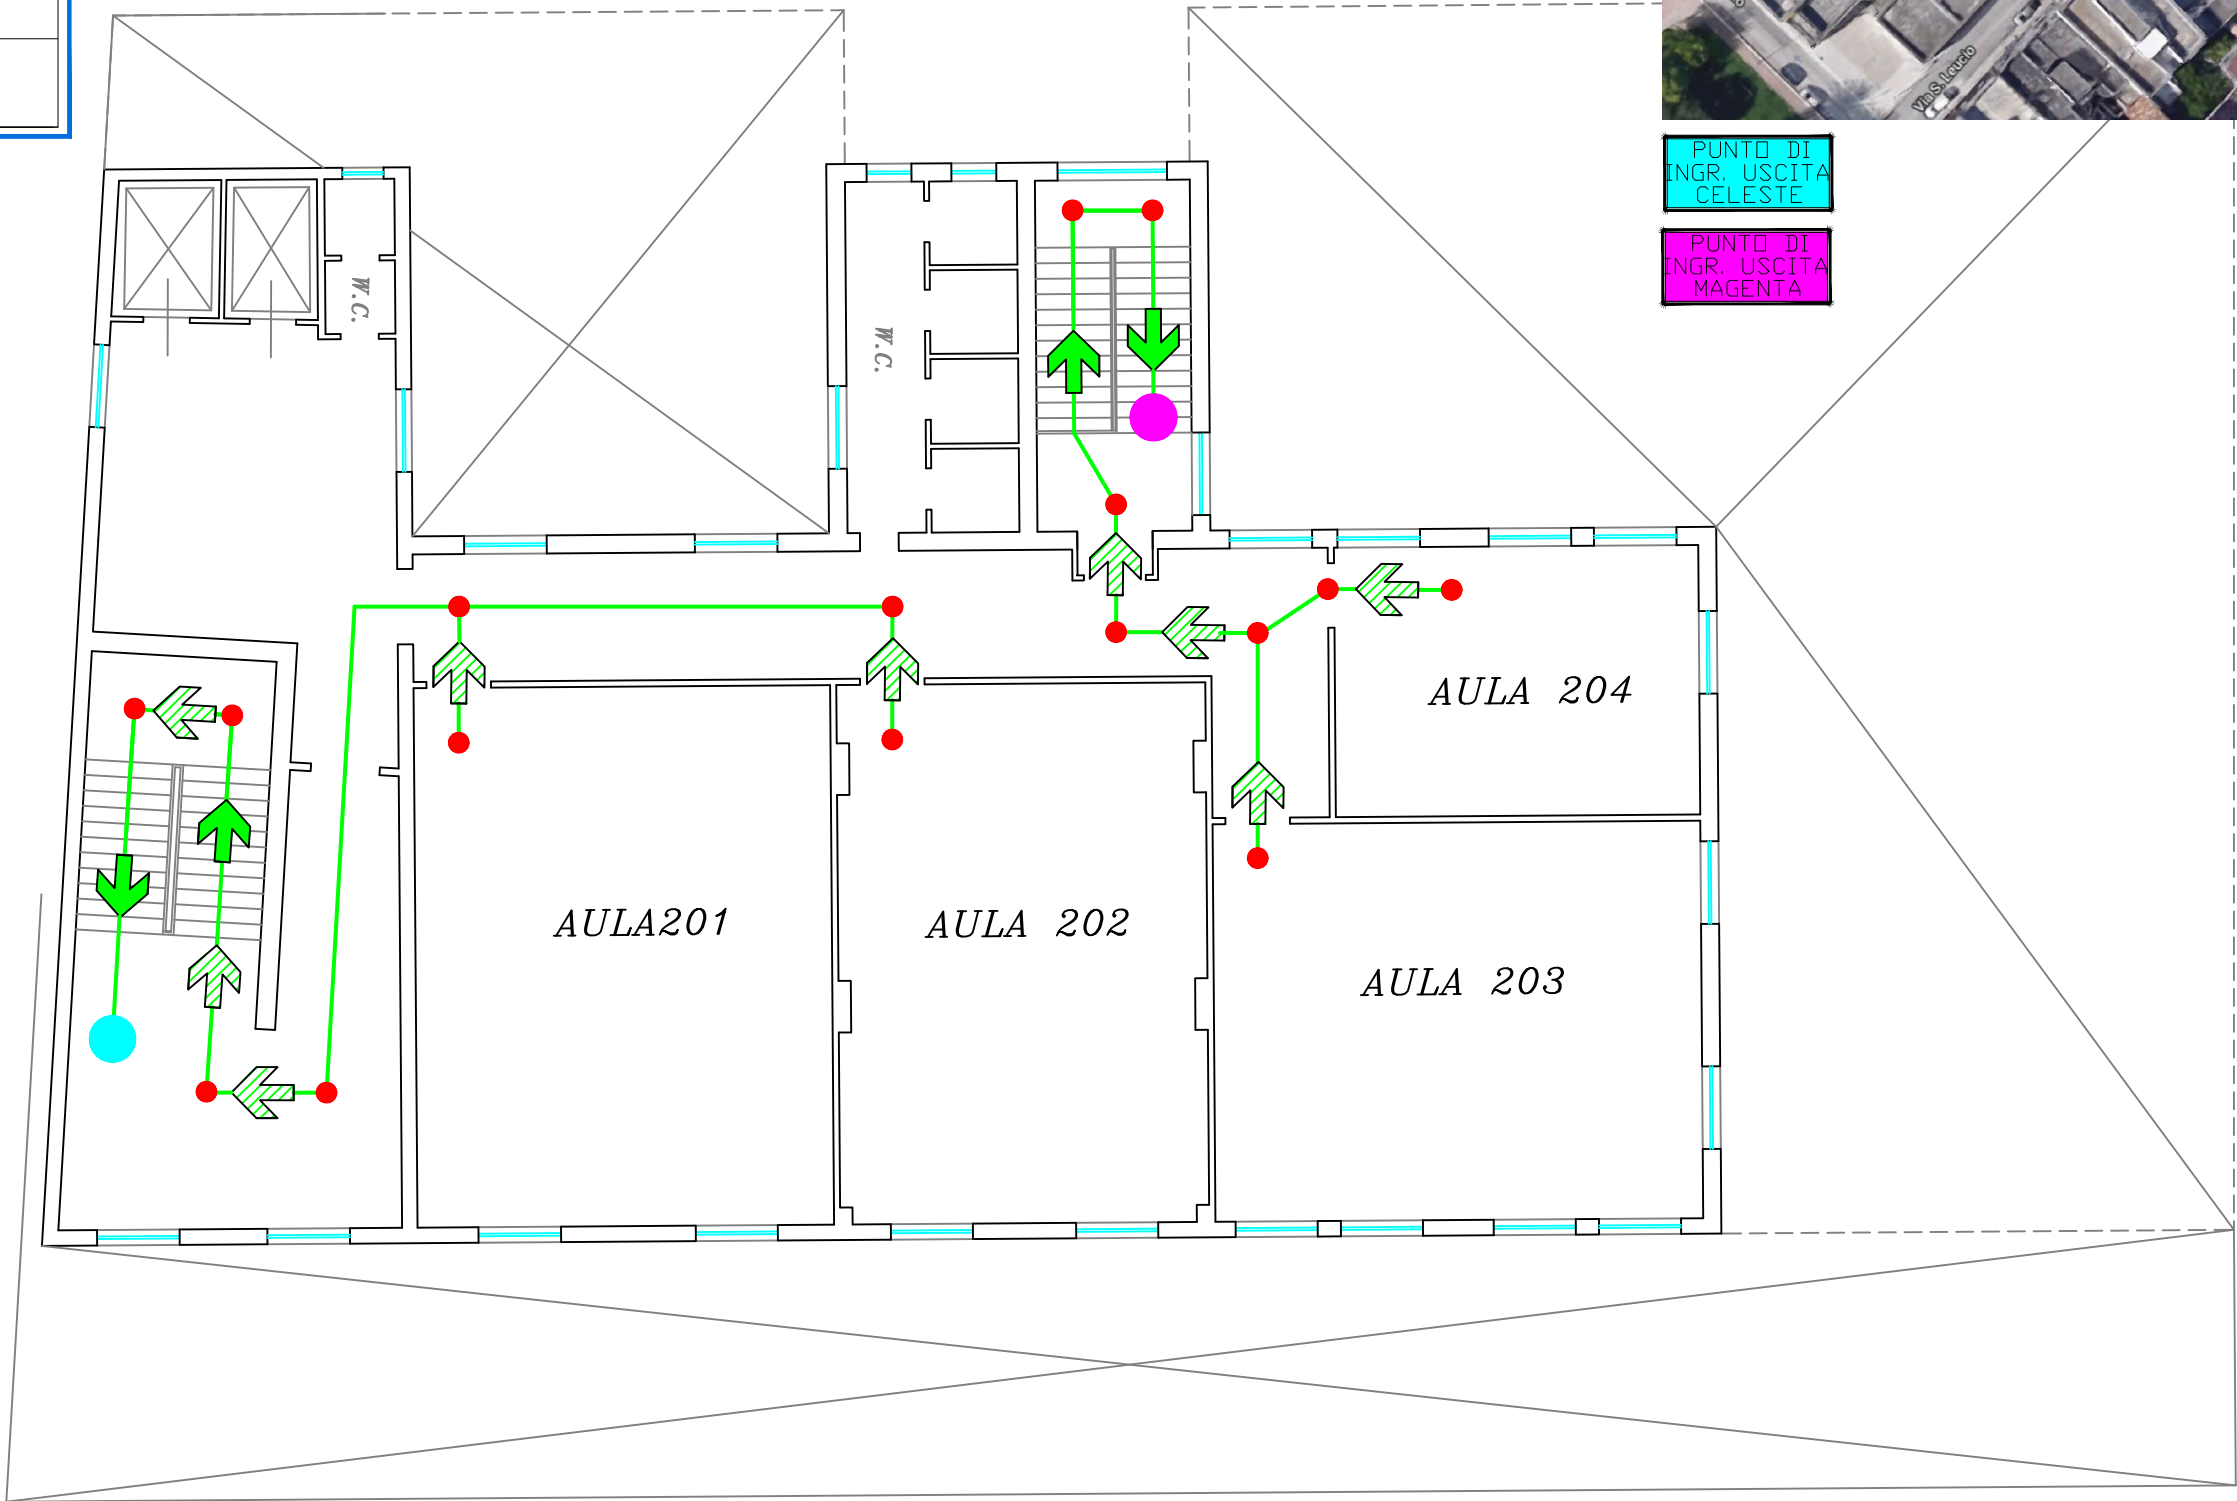





VIA S. LEUCIO

REV.	DATA	DESCRIZIONE	DISEGNATO	CONTROLLATO	APPROVATO
ISTITUTO					
I.I.S.S. "FERRARIS-DE MARCO-VALZANI"			D.S. DE VITO RITA ORTENZIA		
OGGETTO			RSP		
PIANO DI PREVENZIONE COVID 19			ING. BALDASSARRE LUCA VIA SAN PANCRAZIO, 42 72025 SAN DONACI (BR)		
TITOLO			COMMESSA		SOLO
PROCEDURA DI USCITA SEDE DEL FERRARIS VIA ADAMELLO, 18 - BRINDISI PIANO PRIMO LATO VIA SAN LEUCIO			NR. DISEGNO	FG.	SG.
			1	2PI	
A TERMINI DI LEGGE O RISERVANDO LA PROPRIETA' DI QUESTO DISEGNO CON DIVIETO DI RIPRODURLO O RENDERSILO NOTO A TERZO SENZA NOSTRA AUTORIZZAZIONE					
[LUGLIO]					

NORME DI COMPORTAMENTO IN USCITA



AL SUONO DELLA CAMPANELLA LE CLASSI DI PIANO ESCONO DALL'AULA, DANNO PRECEDENZA ALLE CLASSI PIU' VICINE ALLE SCALE CHE INTERESSANO IL PERCORSO DI USCITA ED A QUELLE PROVENIENTI DAI LIVELLI SUPERIORI. IL PERSONALE DOCENTE CHE CHIUDE LA FILA E L'ALUNNO APRIFILA GESTISCONO IL FLUSSO IN USCITA.

LEGENDA DEI SIMBOLI

	Percorso di esodo in piano
	Percorso di esodo in discesa
	Percorso di esodo in salita
	Alunno in movimento

AREA RICREATIVA
AULE X01 - X02

AREA RICREATIVA
AULE X03 - X04

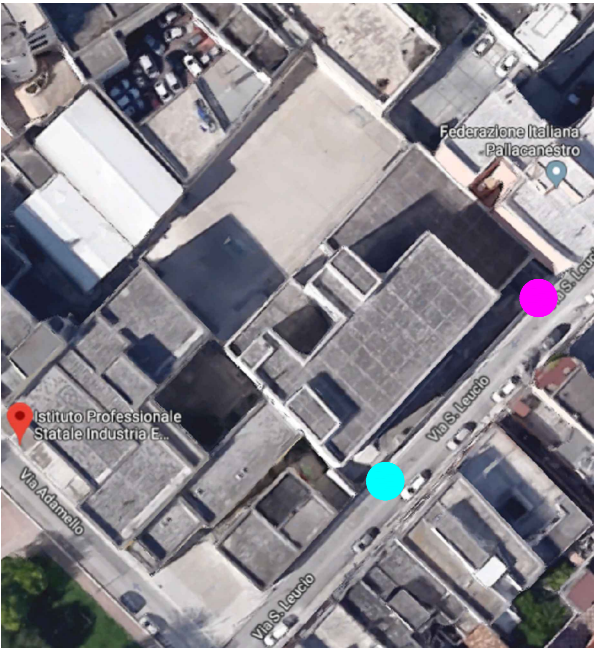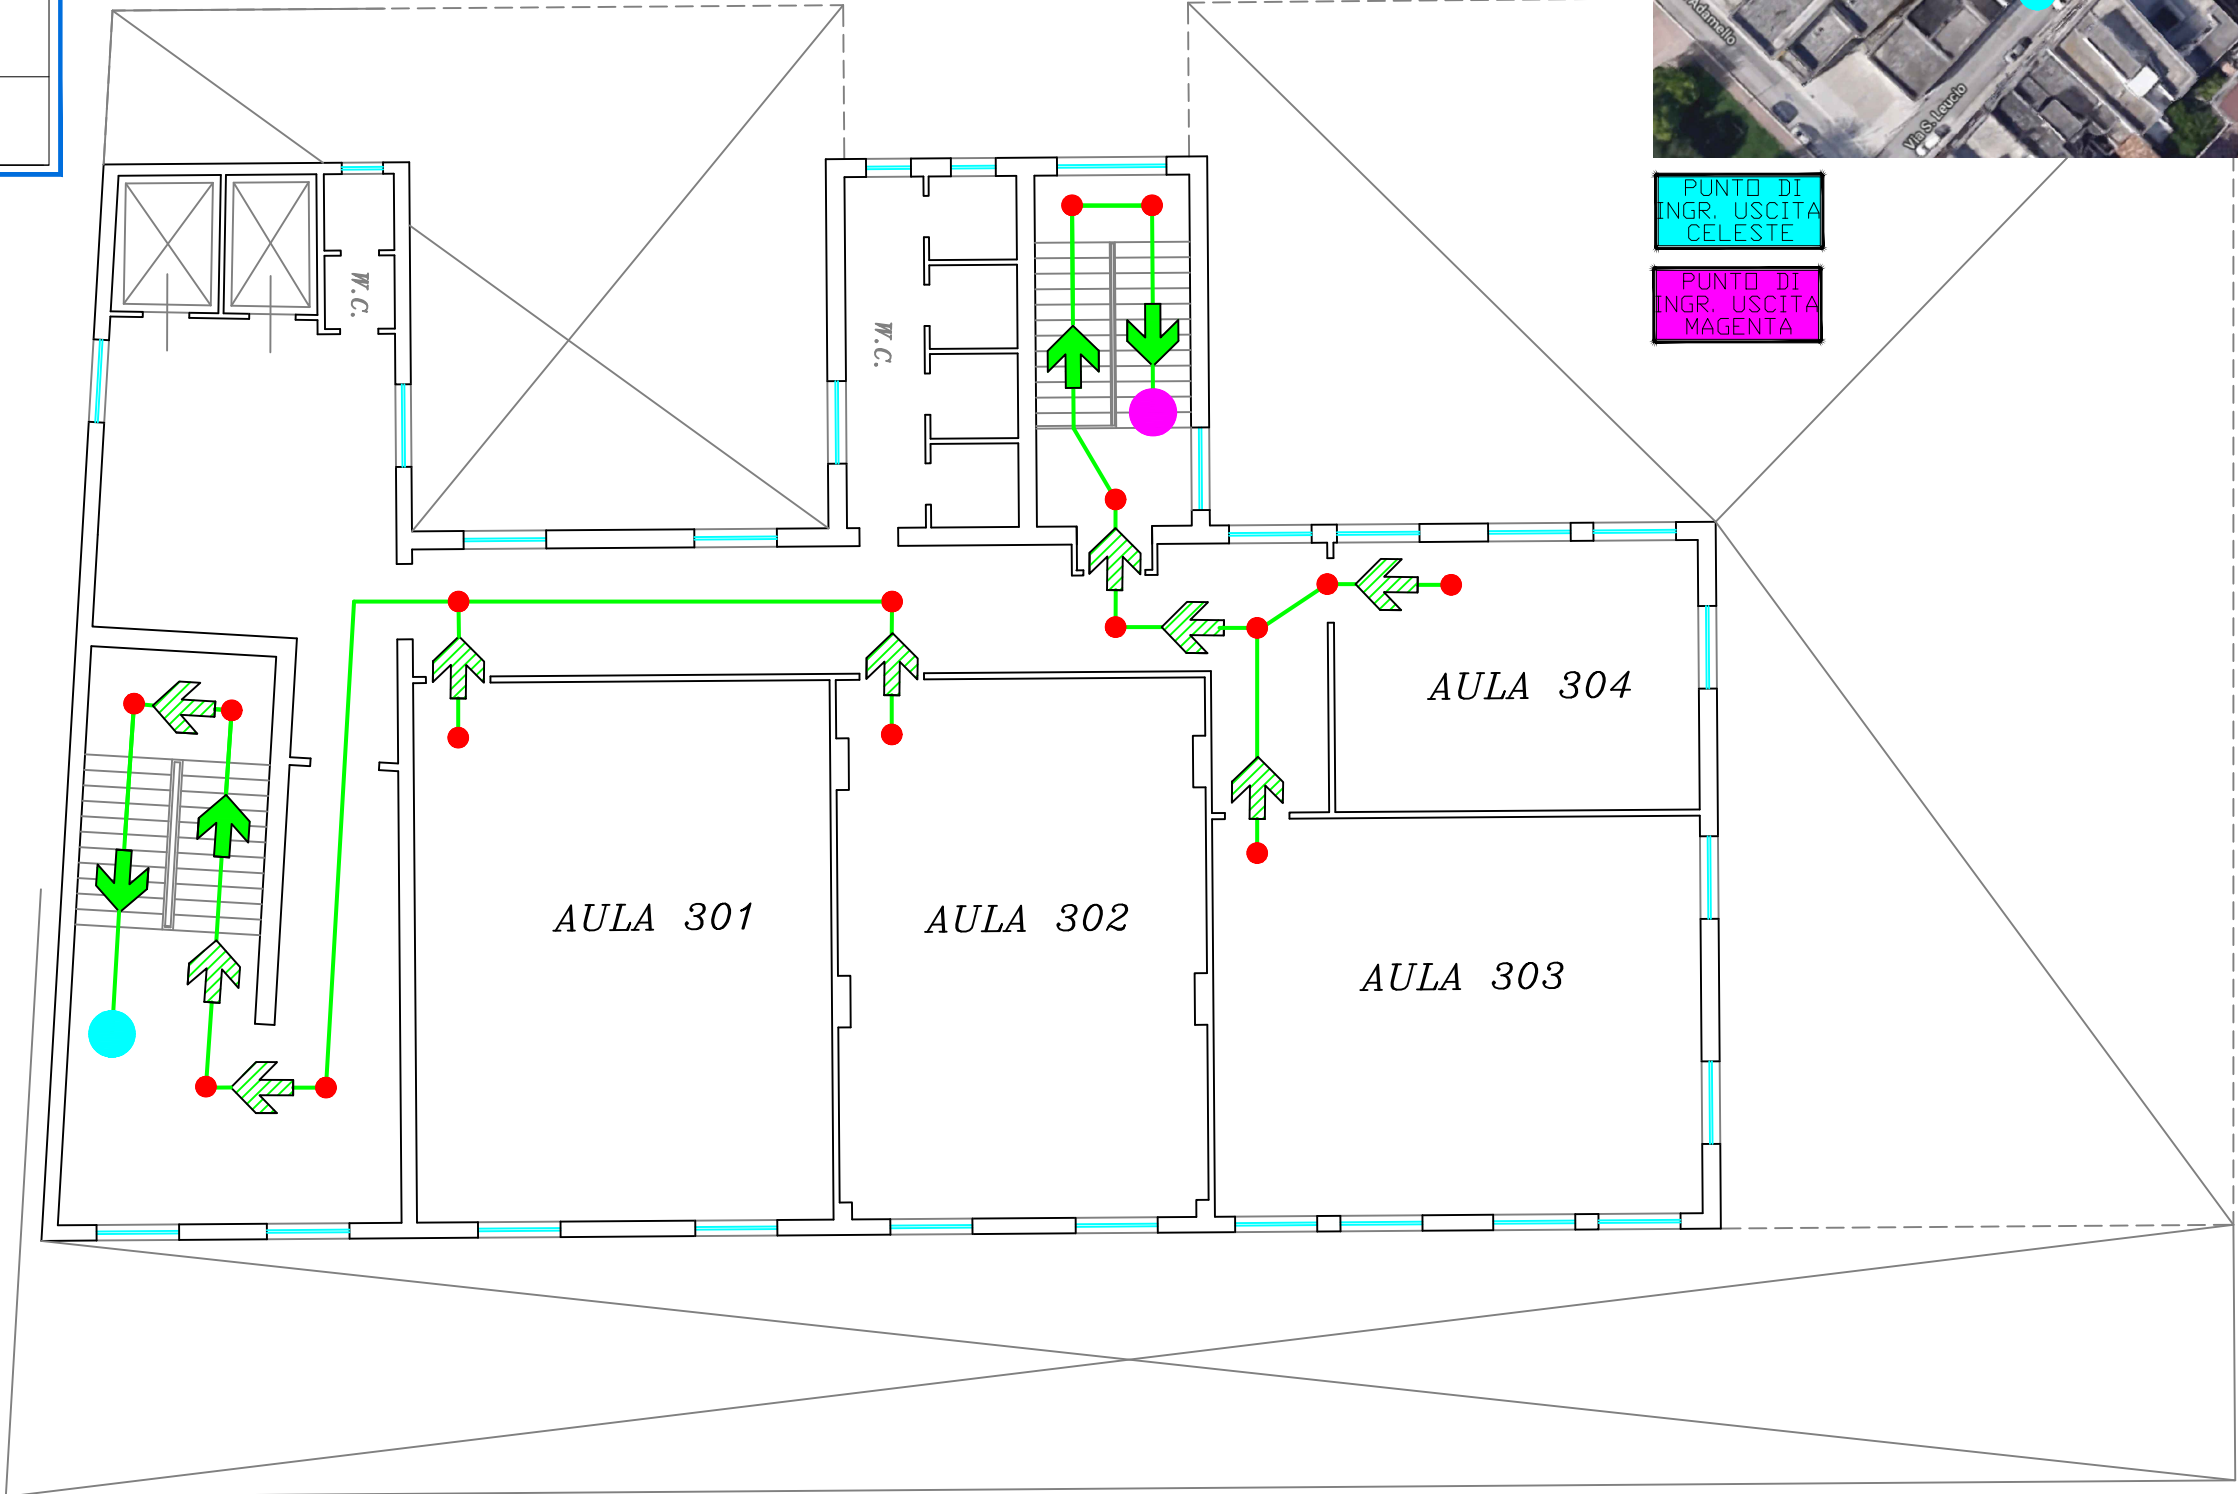

PUNTO DI INGR. USCITA CELESTE

PUNTO DI INGR. USCITA MAGENTA

REV.	DATA	DESCRIZIONE	DISEGNATO	CONTROLLATO	APPROVATO
ISTITUTO			DATORE DI LAVORO		
I.I.S.S. "FERRARIS-DE MARCO-VALZANI"			D.S. DE VITO RITA ORTENZIA		
OGGETTO			RSP		
PIANO DI PREVENZIONE COVID 19			ING. BALDASSARRE LUCA VIA SAN PANCRAZIO, 42 72025 SAN DONACI (BR)		
TITOLO			COMMESSA		SOALA
PROCEDURA DI USCITA SEDE DEL FERRARIS VIA ADAMELLO, 18 - BRINDISI PIANO PRIMO LATO VIA SAN LEUCIO			NR. DISEGNO		FG. SG.
			1		3PI
A TERMINI DI LEGGE CI RISERVAMO LA PROPRIETA' DI QUESTO DISEGNO CON DIVIETO DI RIPRODURLO O RENDERSILO NOTO A TERZO SENZA NOSTRA AUTORIZZAZIONE					

VIA S. LEUCIO